



ANÁLISIS. FORMAL

ZAFERIOU RESIDENCE. FRANK LLOYD WRIGHT
ERDMAN PREFAB #1
TIPOLOGÍA DE VIVIENDA

FORMA EN “L” INICIAL

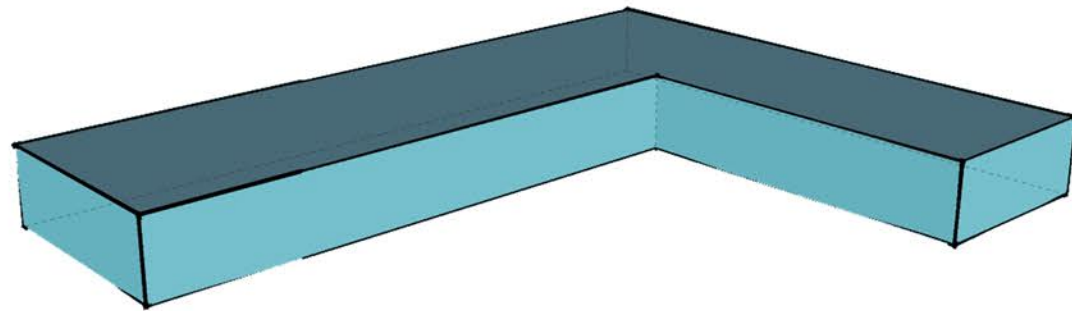

SEPARACIÓN POR VOLÚMENES

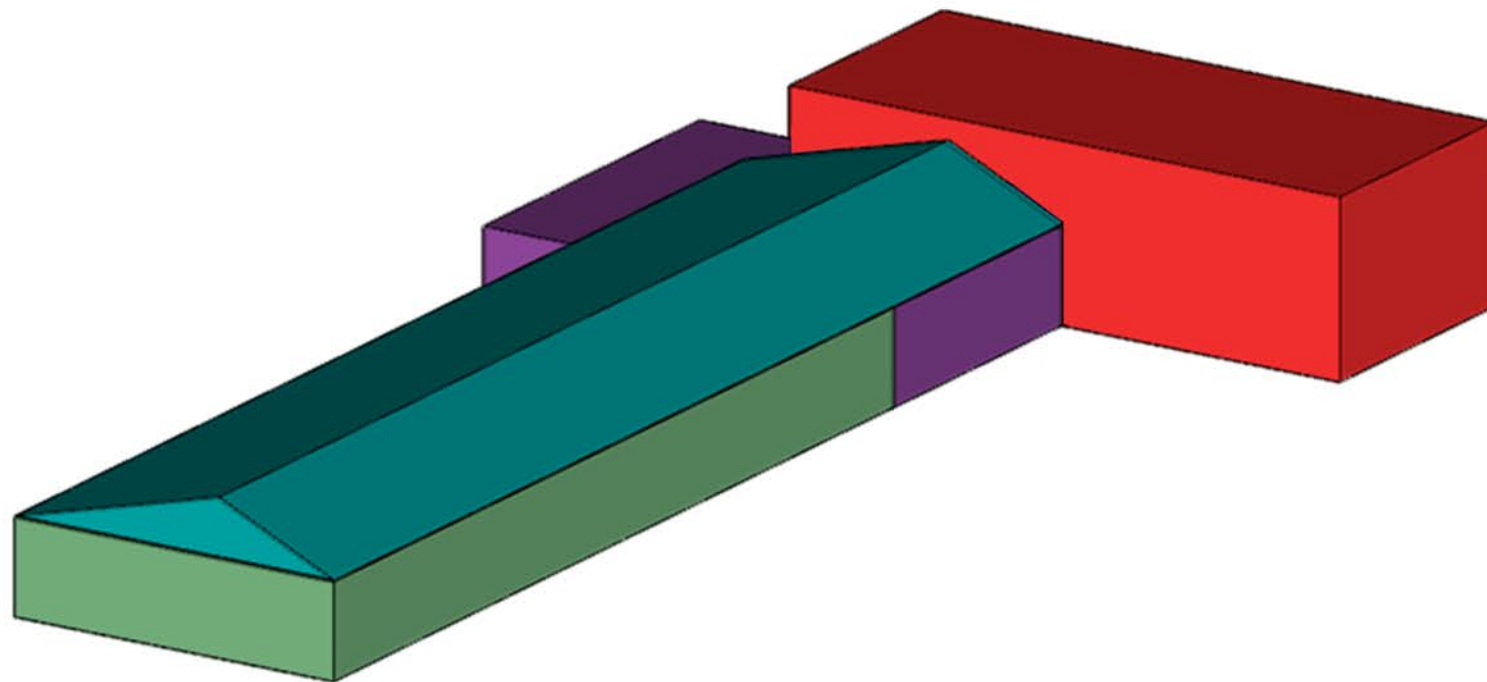

**ESTRUCTURA BÁSICA
DE DIVISIÓN INTERIOR**

