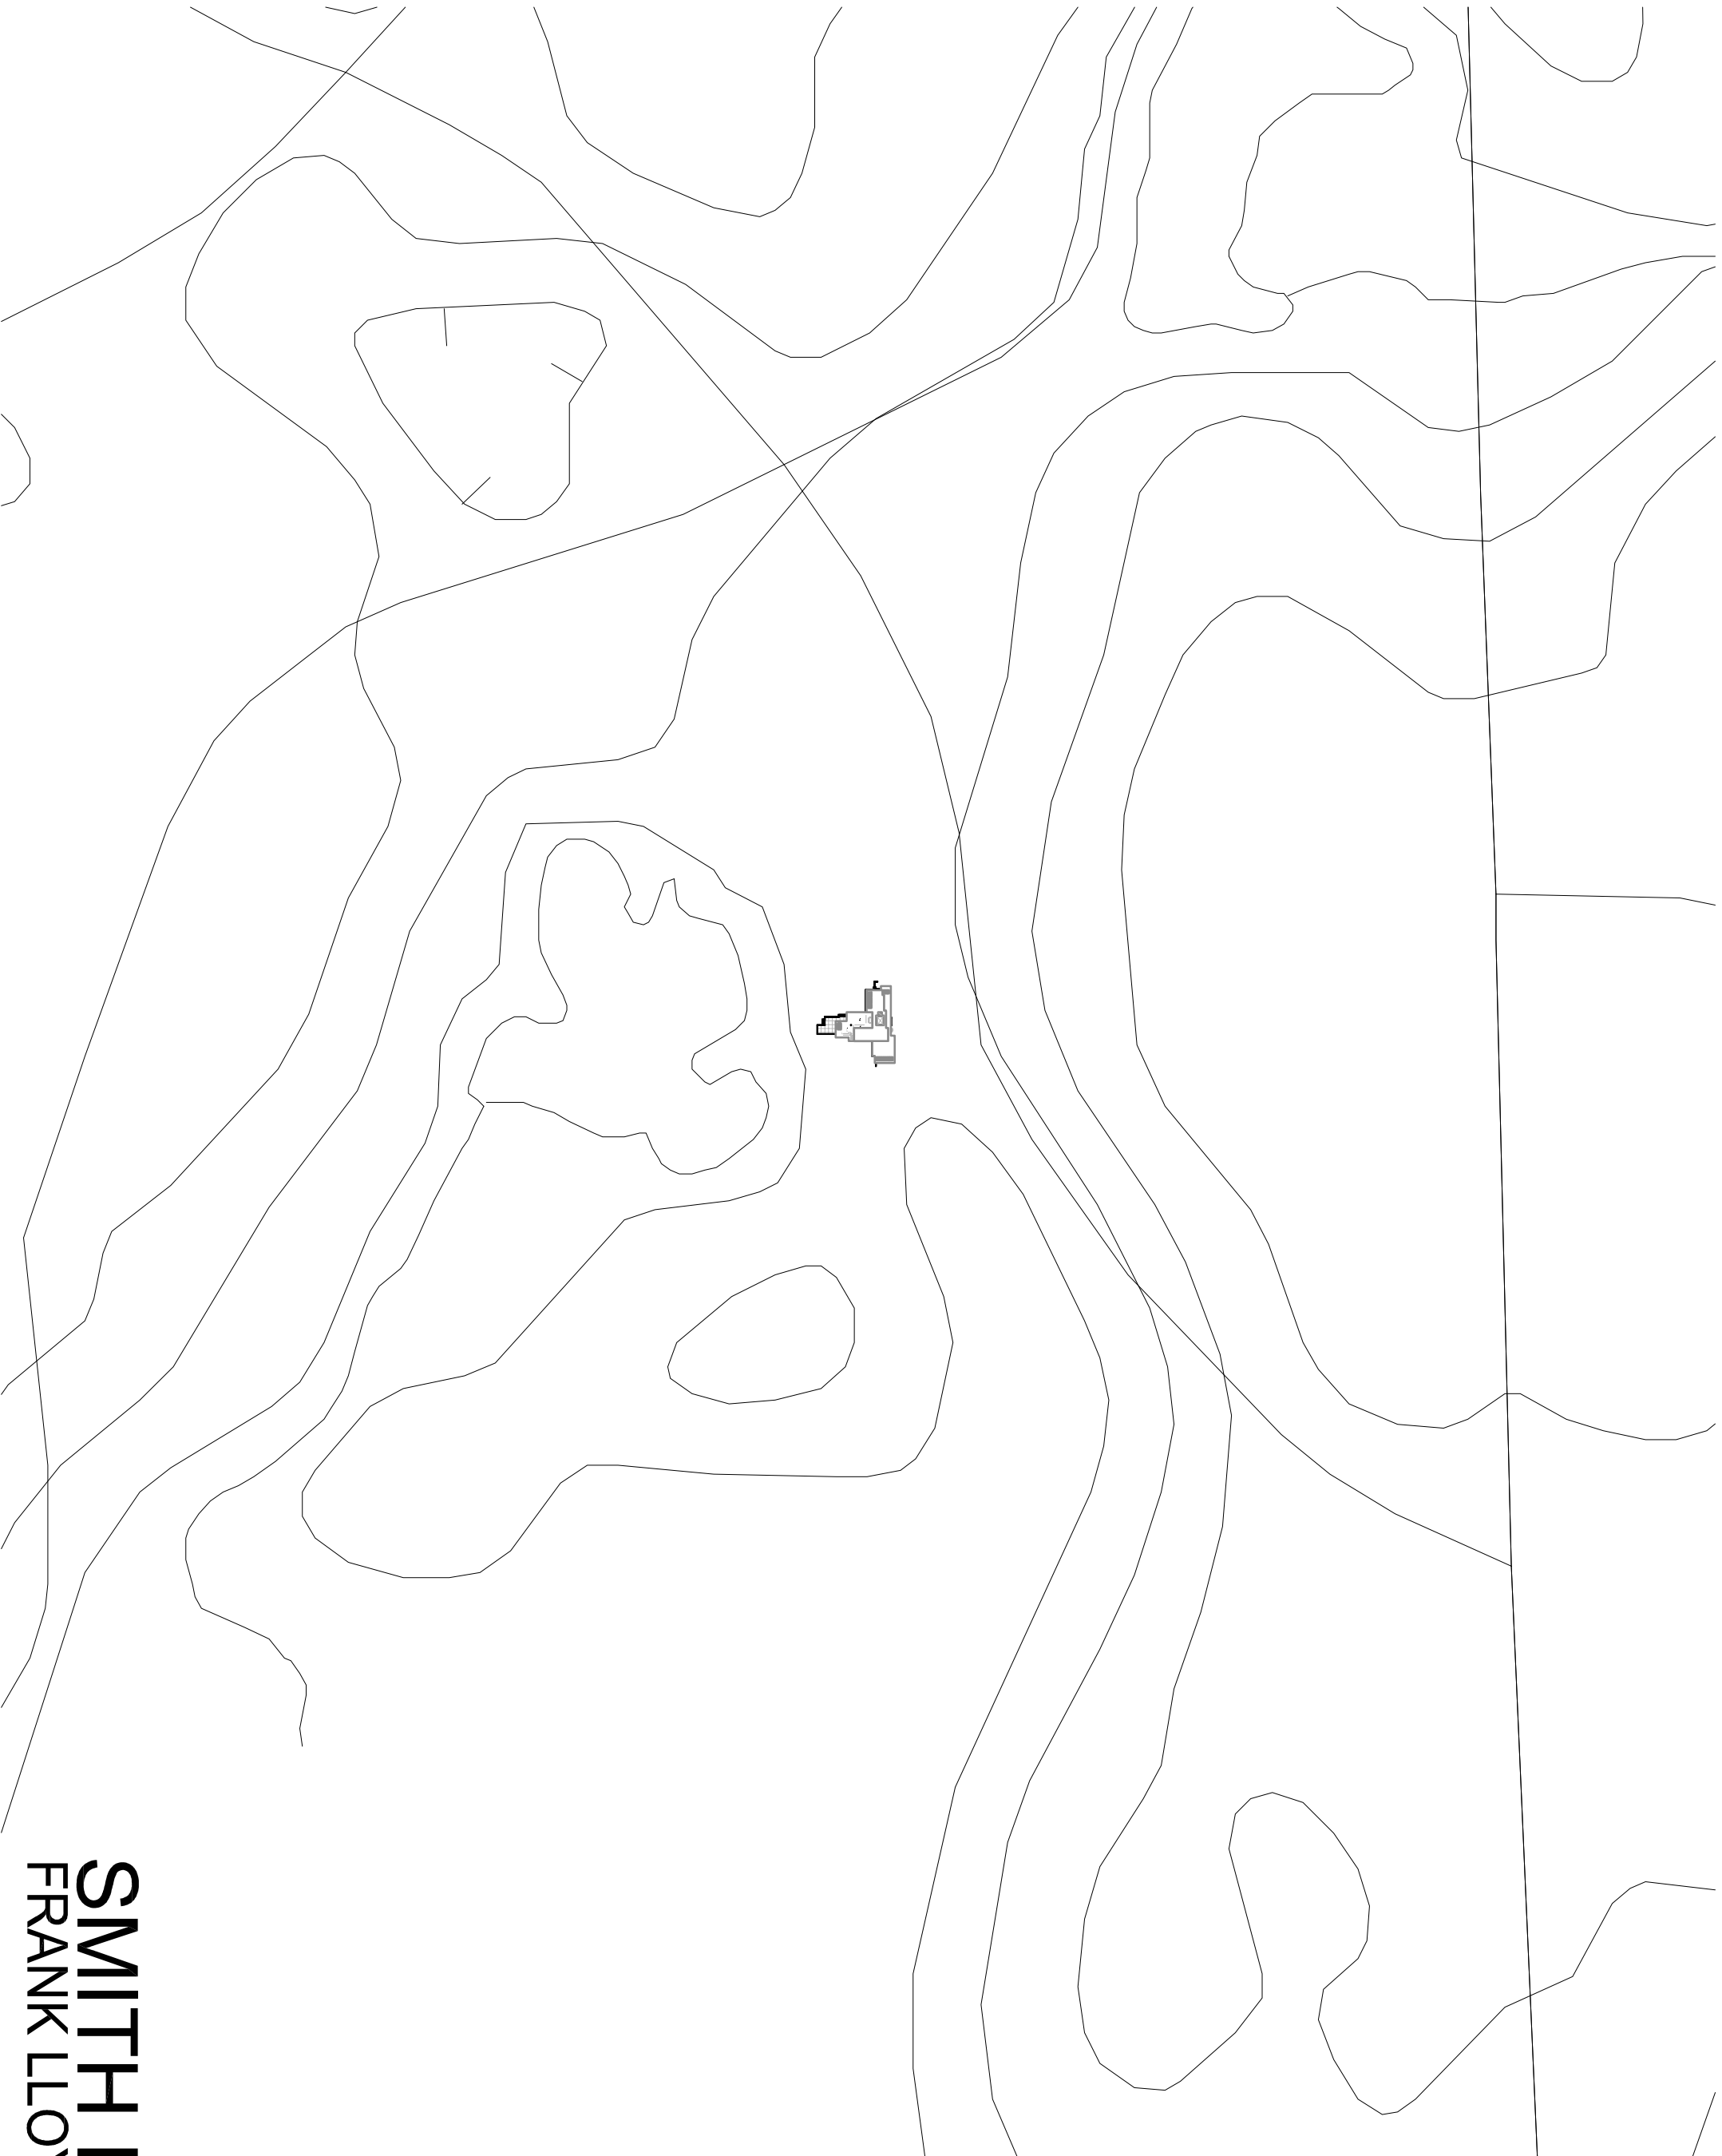


EMPLAZAMIENTO

PLANO

Nº PLANO

PLANO 01

ESCALA

1:5000

HOJA

01 DE 09

GUILLERMO
LAMARCA

SMITH HOUSE
FRANK LLOYD WRIGHT



PLANO
UBICACIÓN

Nº PLANO
PLANO 01


ESCALA
1:500



HOJA
02 DE 09

GUILERMO
LAMARCA

SMITH HOUSE

FRANK LLOYD WRIGHT

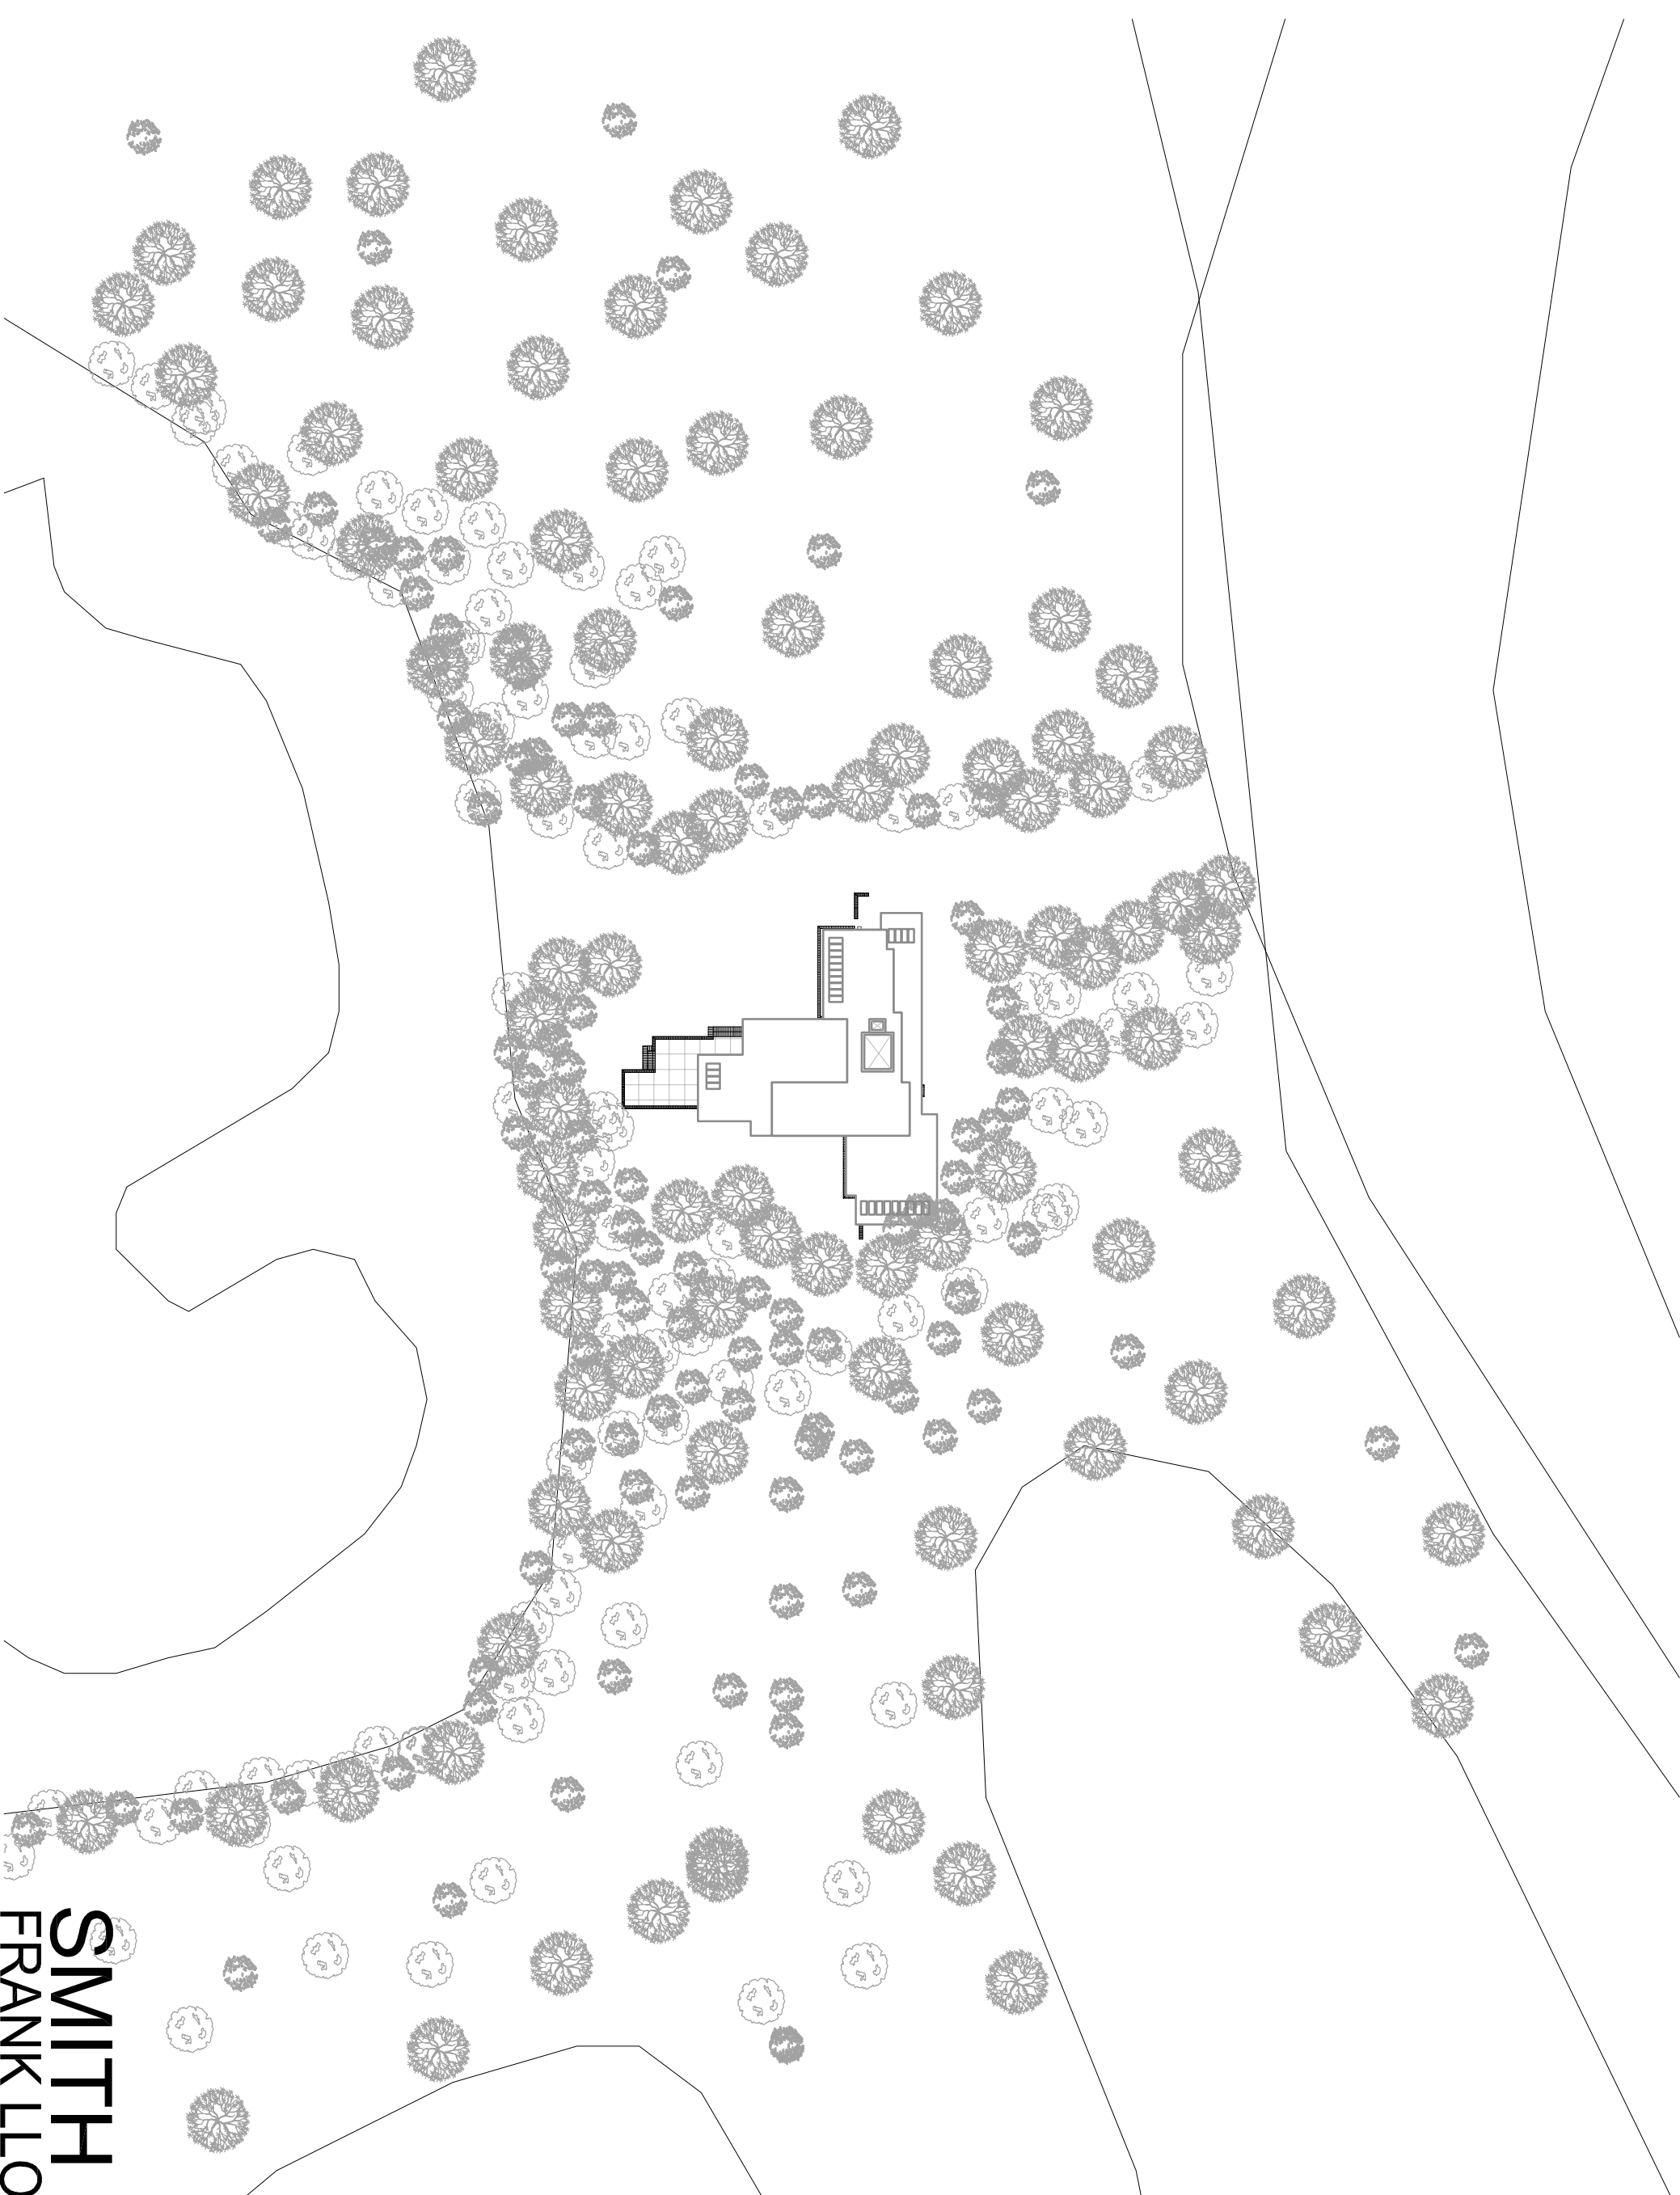

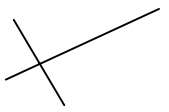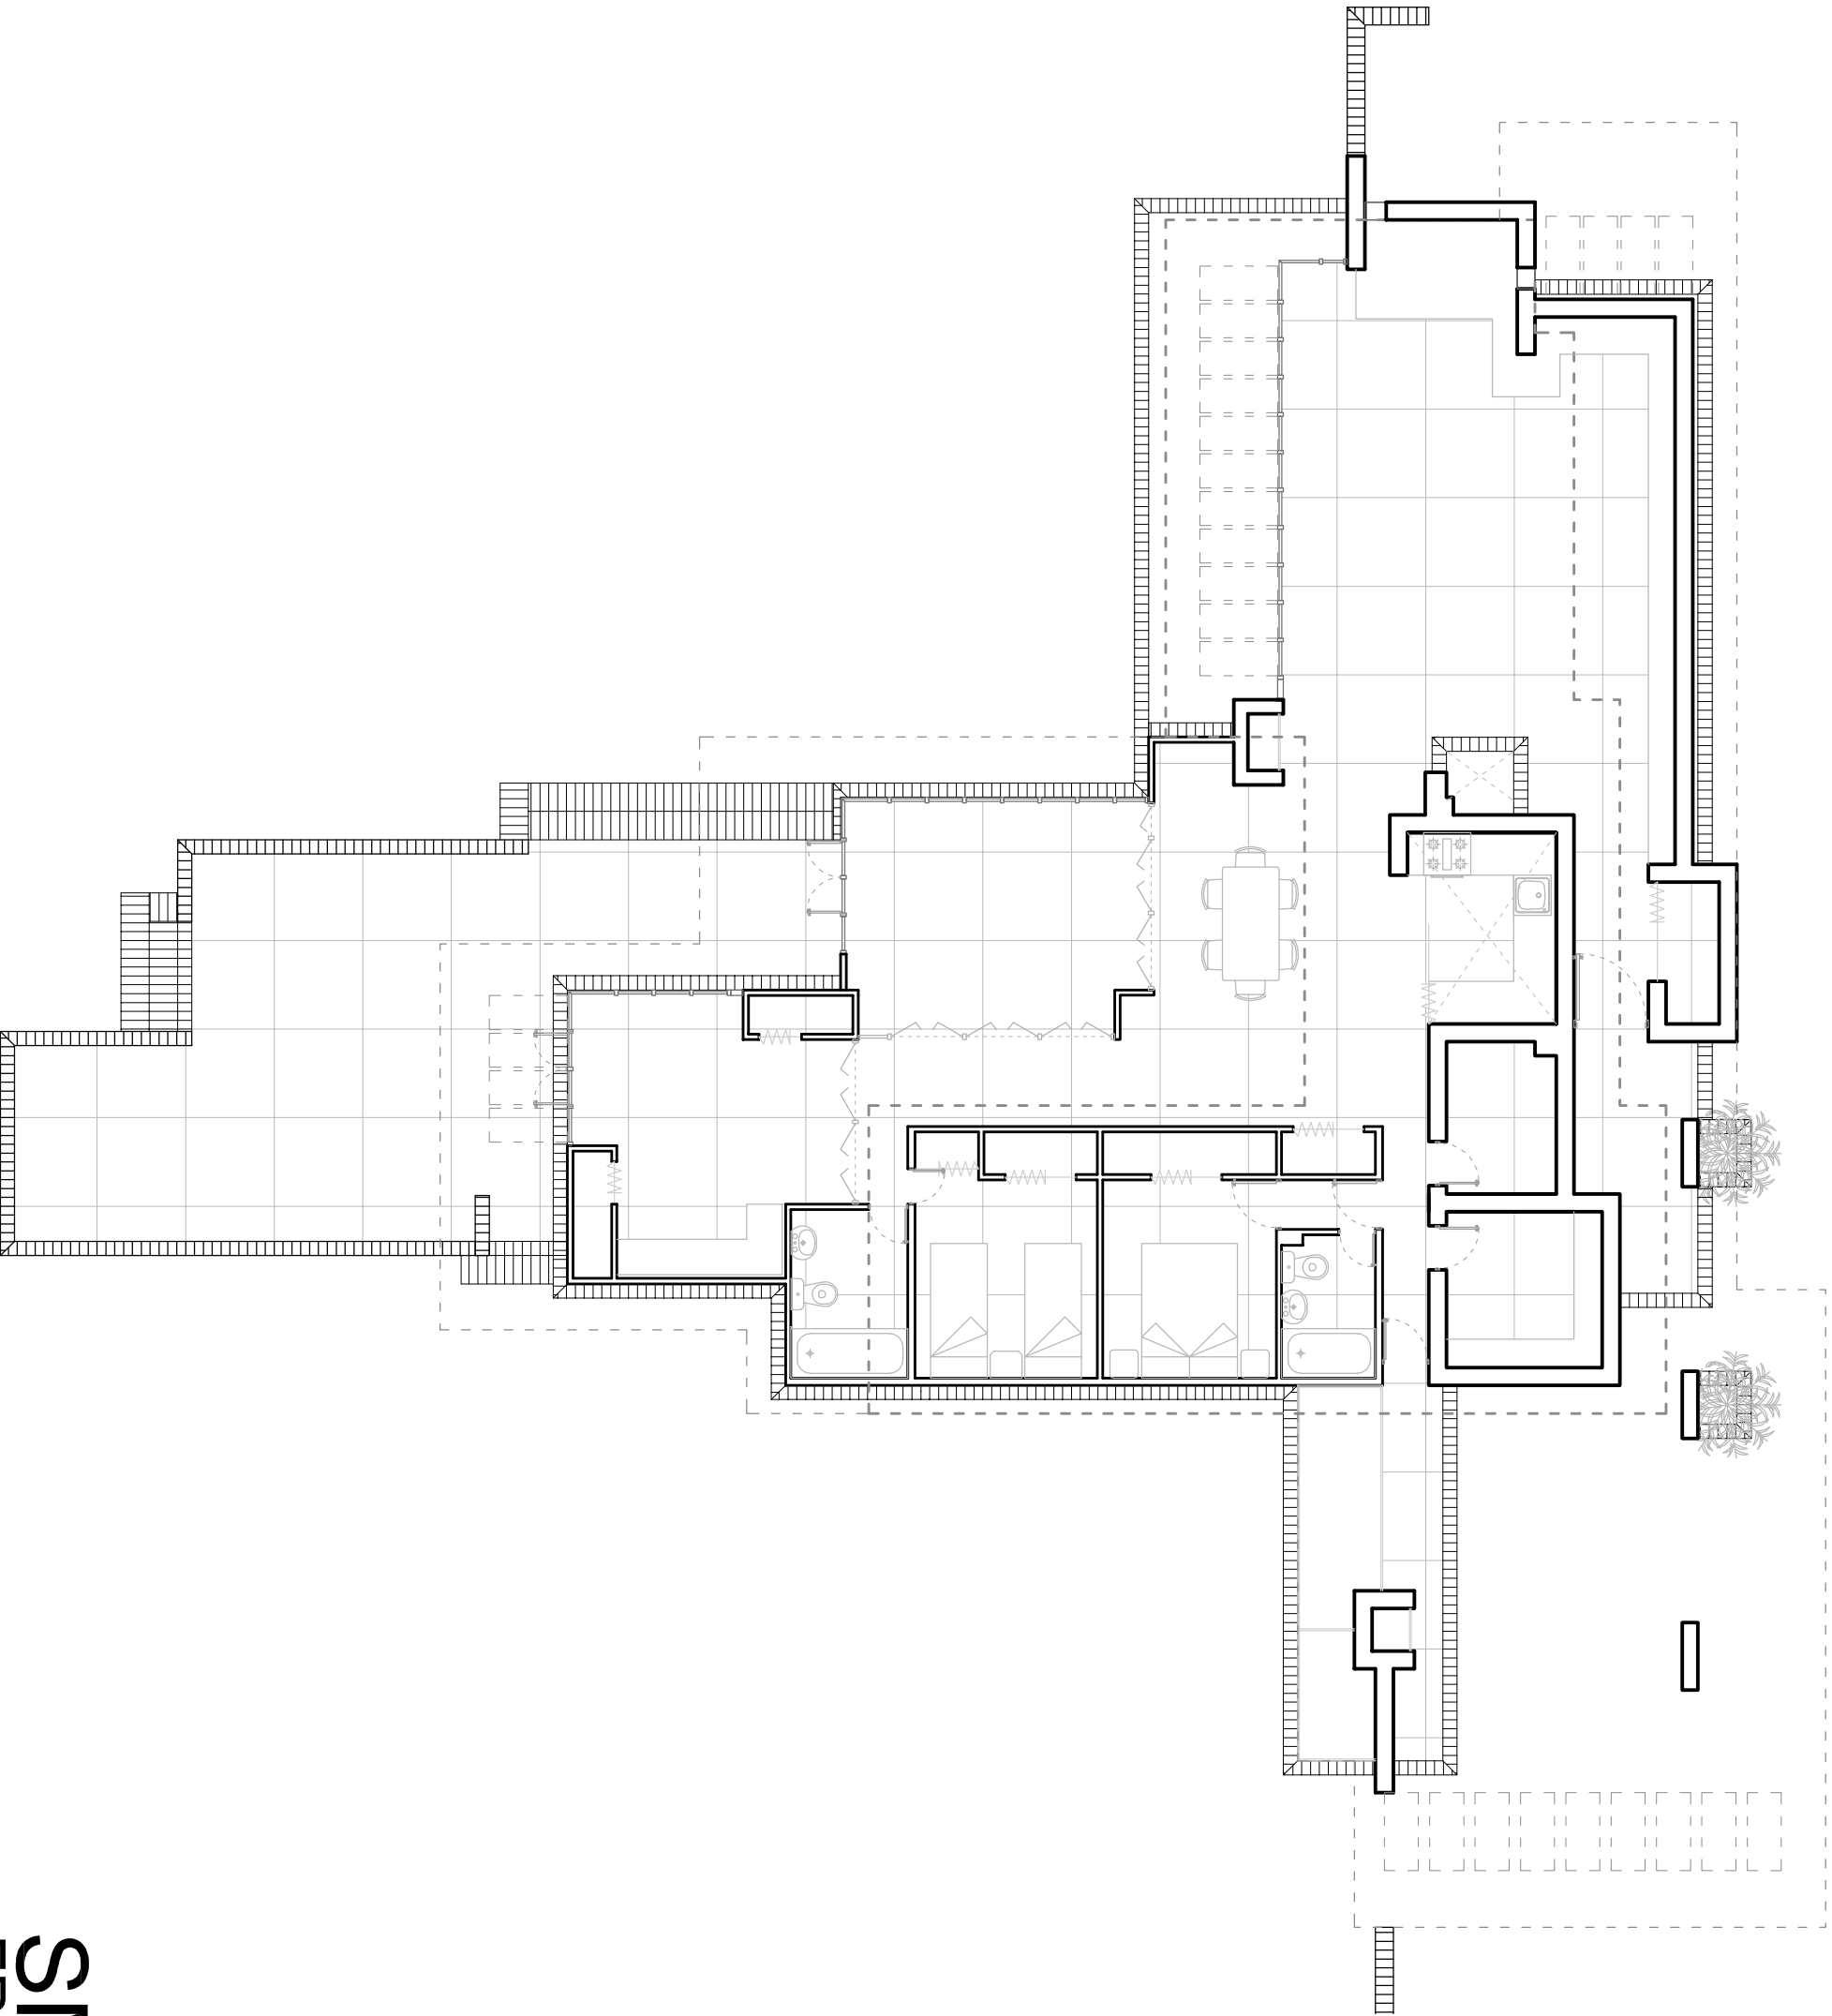

PLANO
PLANTAS



Nº PLANO
PLANO 01

ESCALA
1:100

HOJA
03 DE 09

GUILLERMO
LAMARCA



SMITH HOUSE
FRANK LLOYD WRIGHT

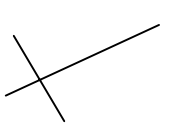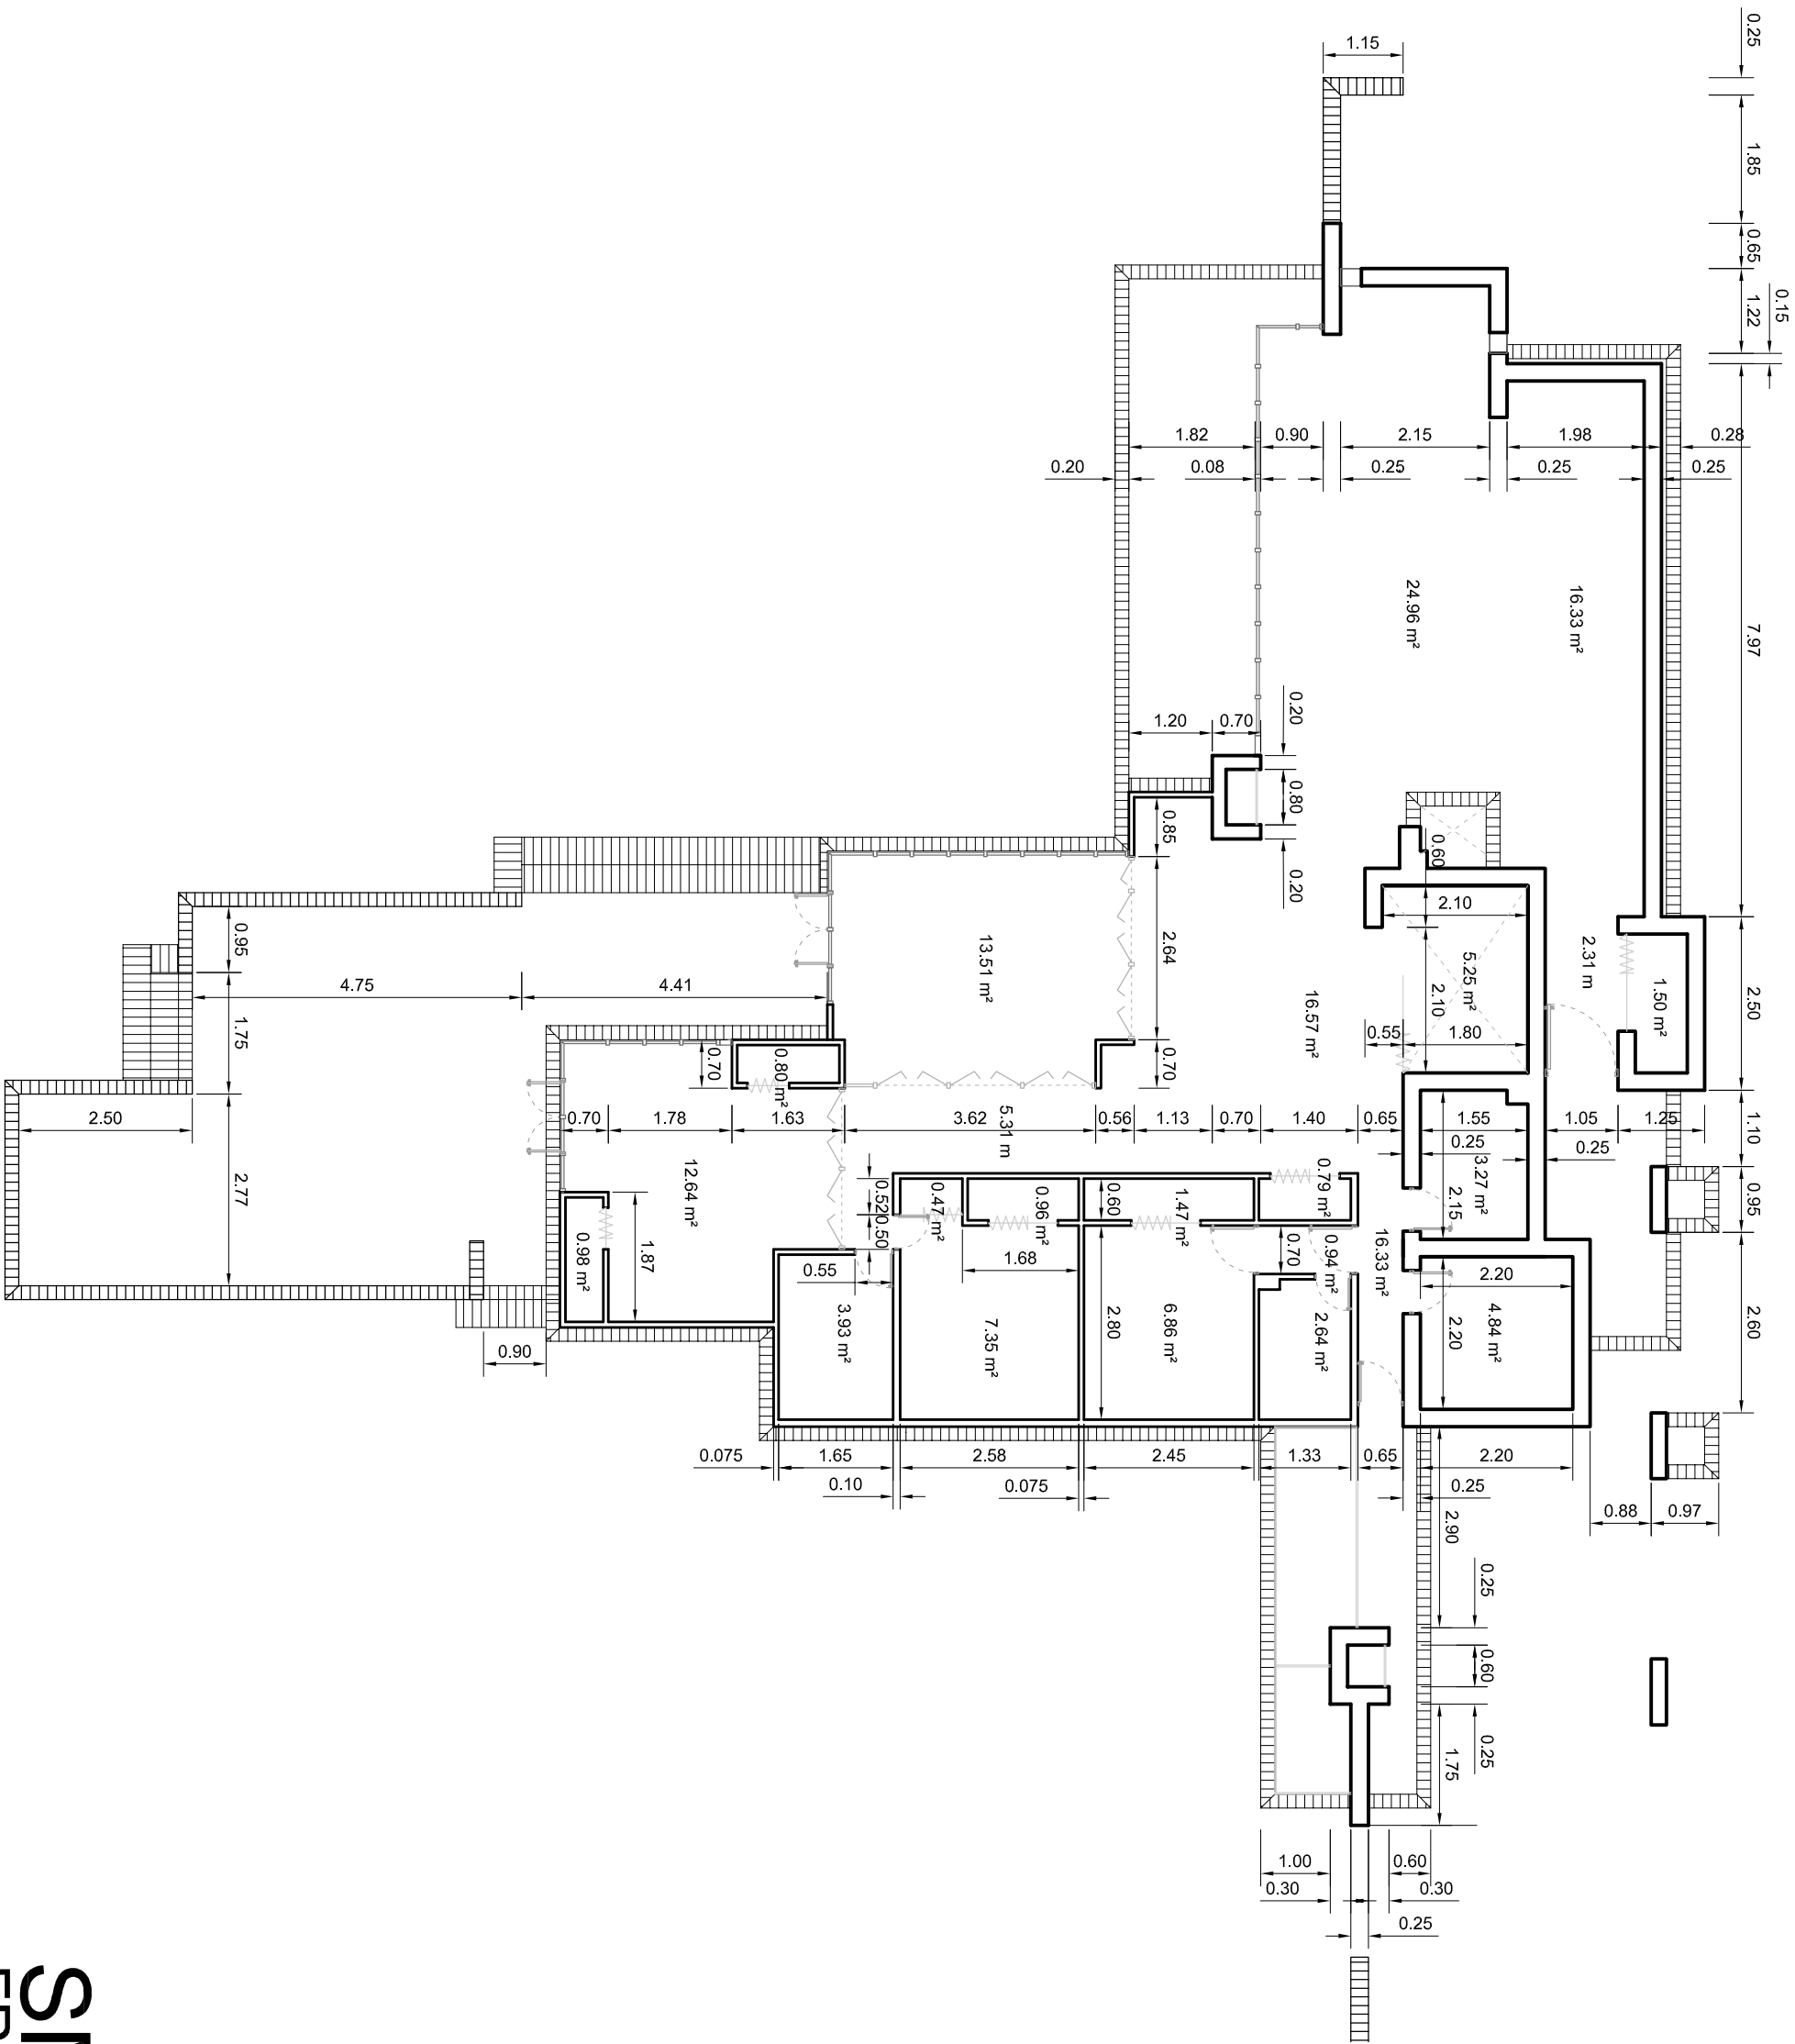

SMITH HOUSE

FRANK LLOYD WRIGHT

PLANO
PLANTAS
Nº PLANO
PLANO 02
ESCALA
1:100
HOJA
04 DE 09
GUILLERMO
LAMARCA

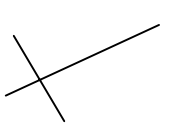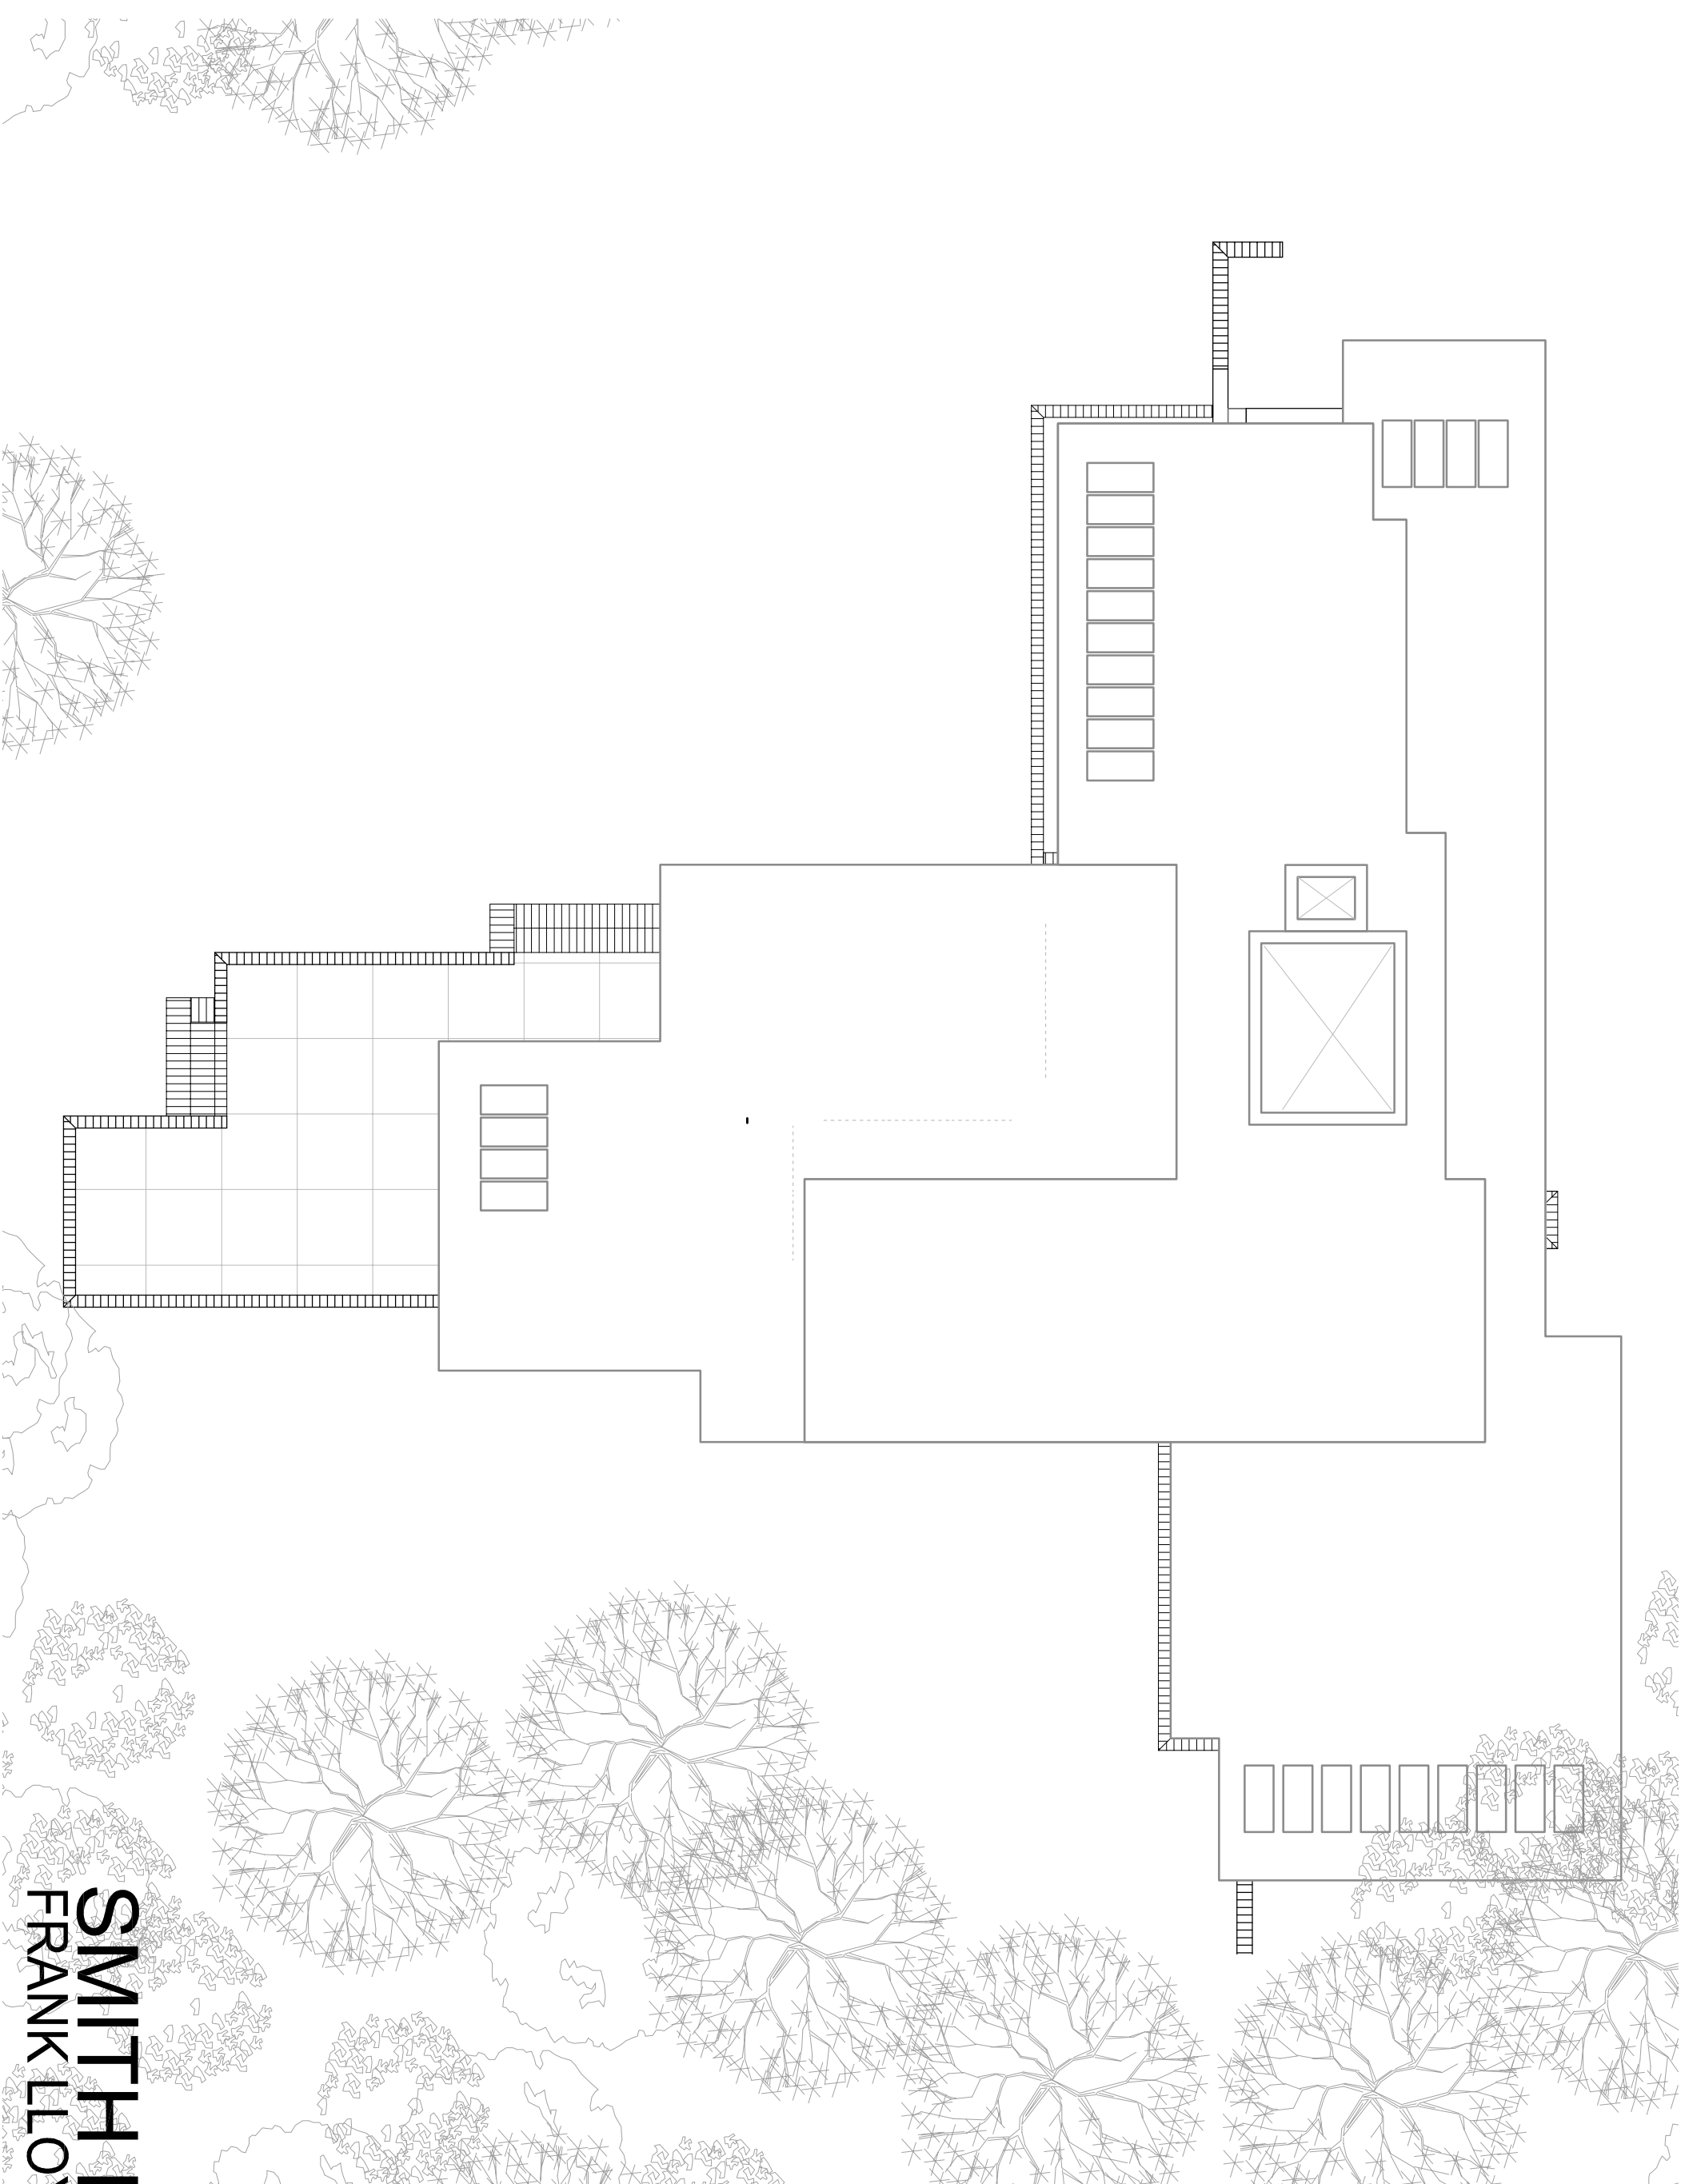

PLANO
CUBIERTA


Nº PLANO
PLANO 01

ESCALA
1:100

HOJA
05 DE 09

GUILLERMO
LAMARCA


SMITH HOUSE
FRANK LLOYD WRIGHT

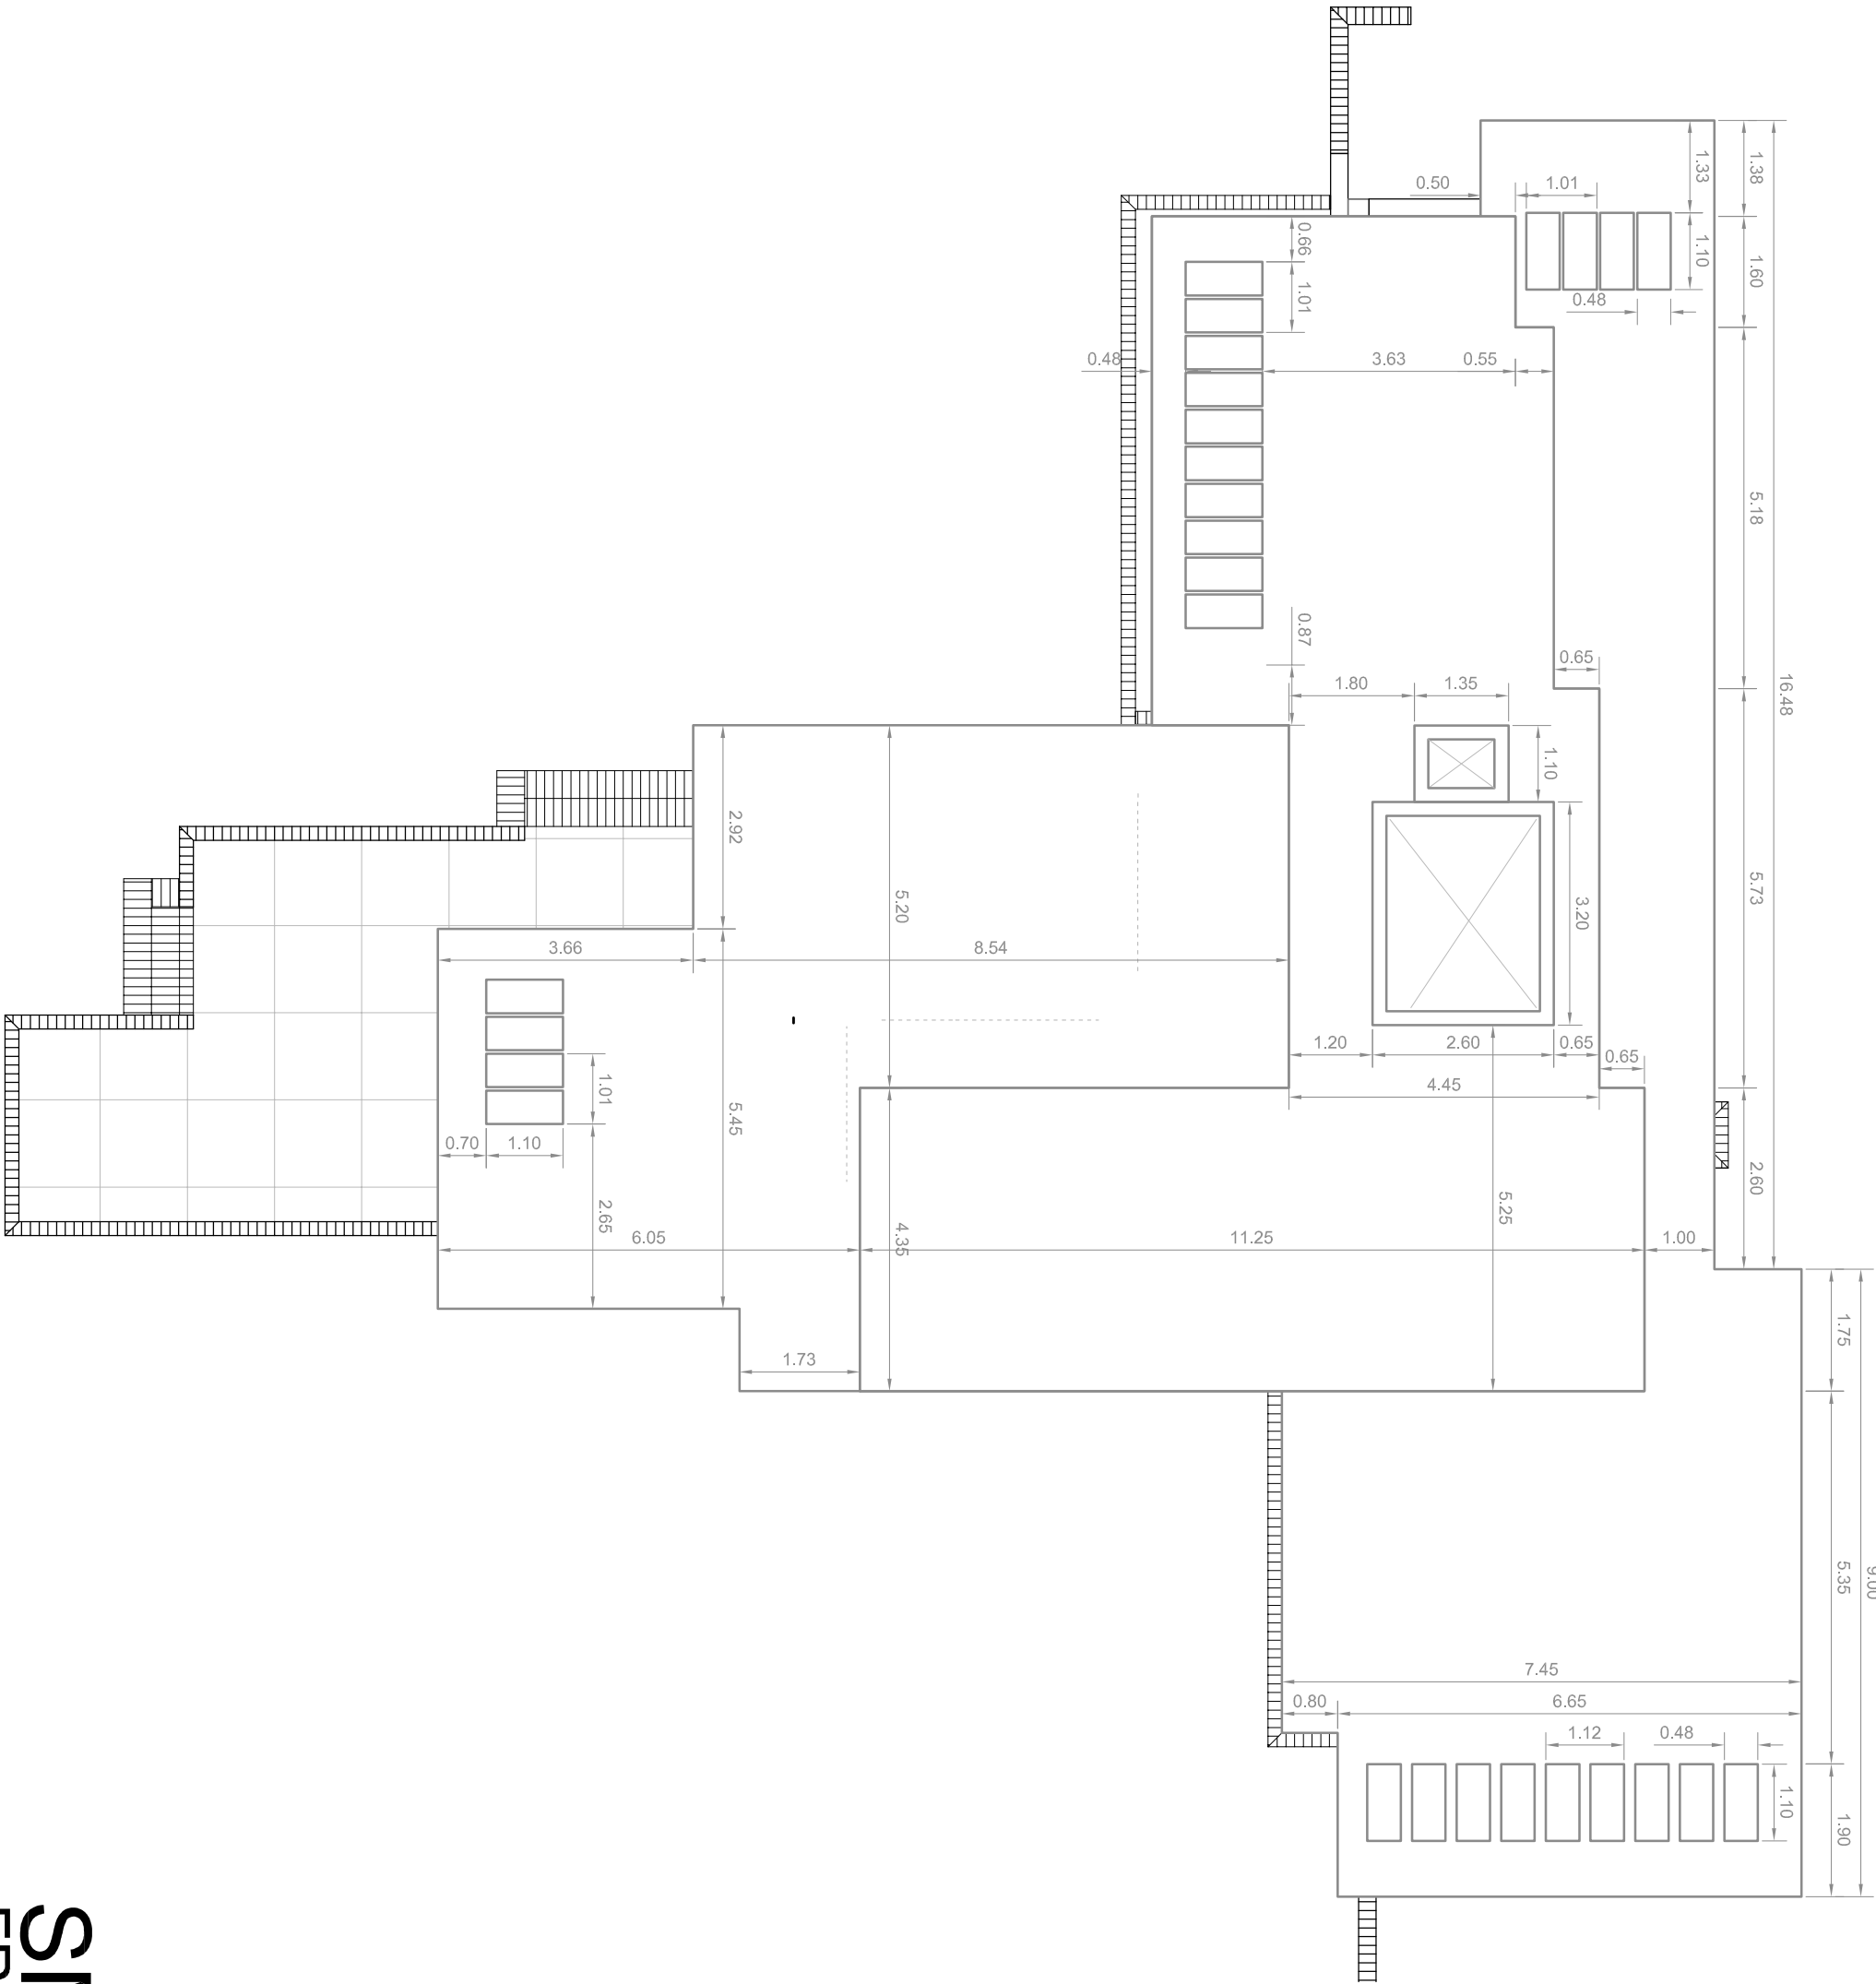


SMITH HOUSE
FRANK LLOYD WRIGHT

GUILLERMO
LAMARCA


PLANO
CUBIERTA
Nº PLANO
PLANO 02
ESCALA
1:100
HOJA
06 DE 09

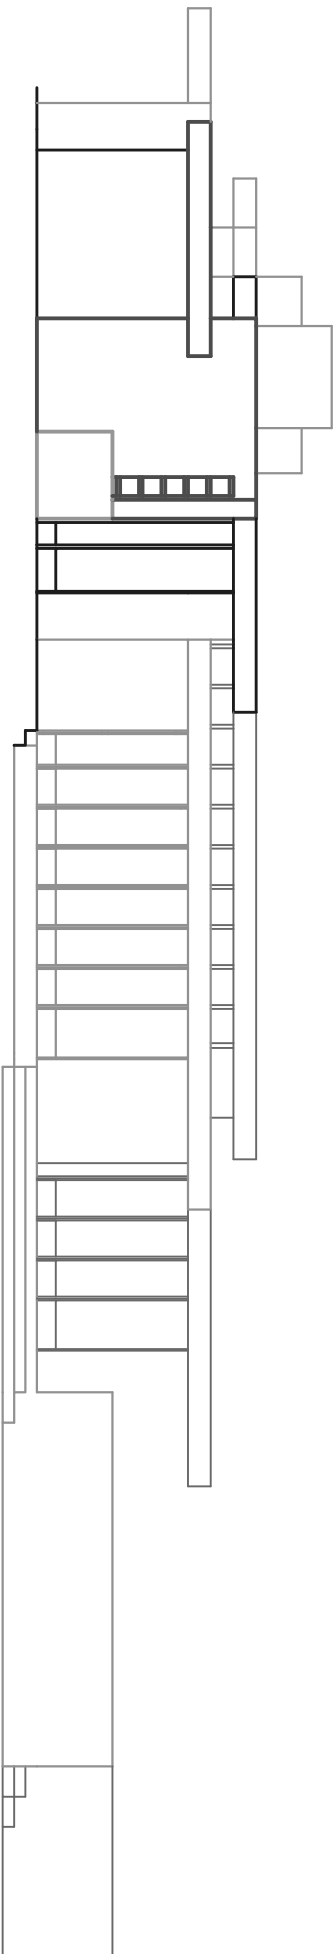


ALZADO ZONA PRIVADA (D)

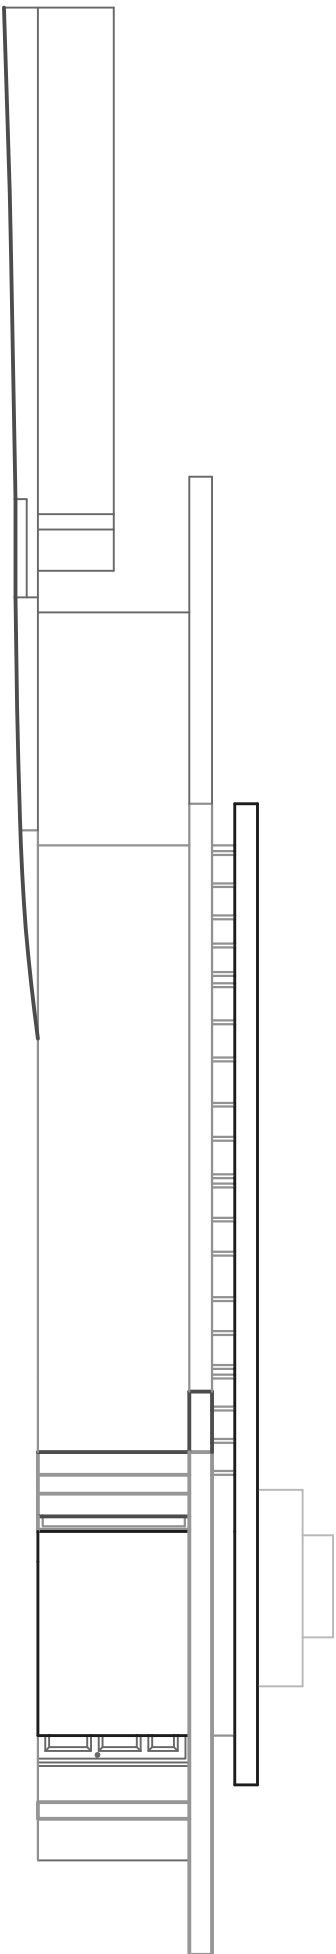



ALZADO ENTRADA FAMILIAR (C)

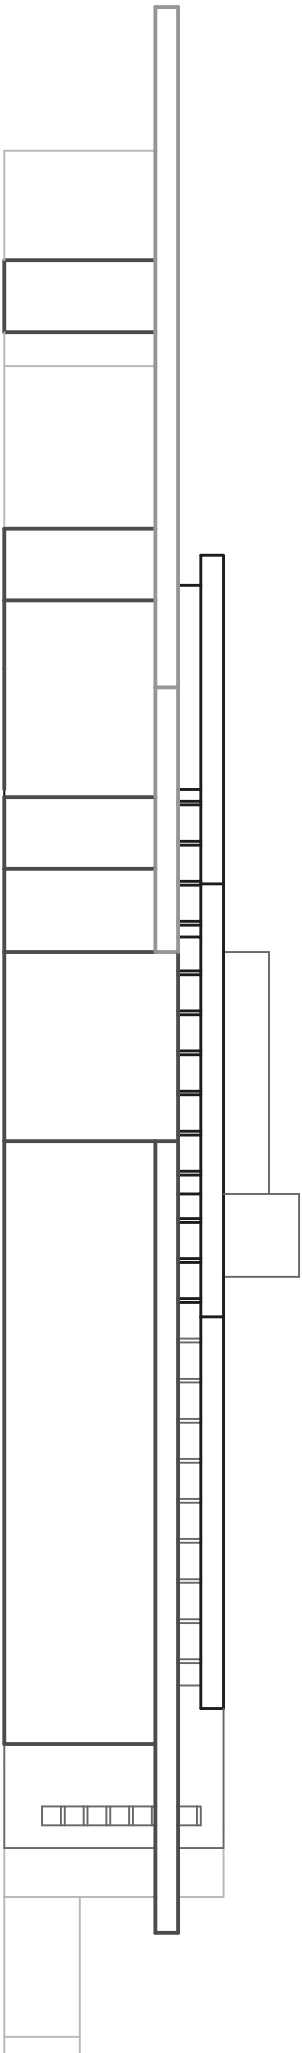

ALZADO TRASERO (B)

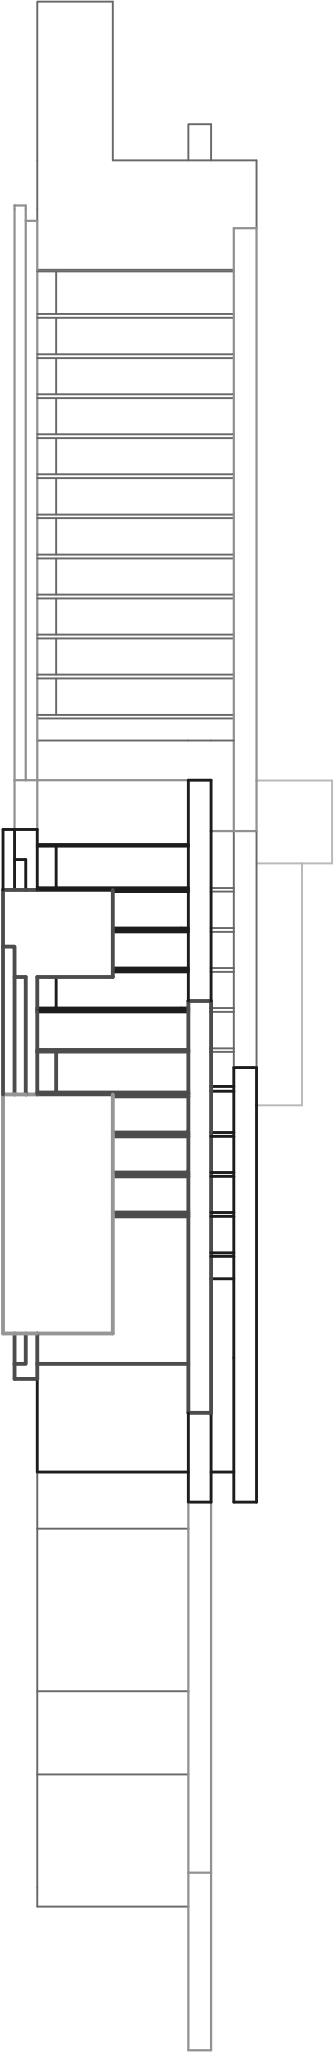


ALZADO FRONTAL (A)

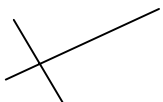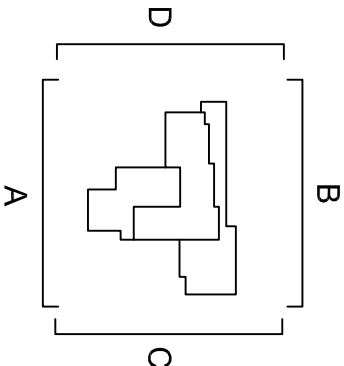


PLANO
ALZADOS
Nº PLANO
PLANO 01
ESCALA
1:100
HOJA
07 DE 09
GUILLERMO
LAMARCA


SMITH HOUSE
FRANK LLOYD WRIGHT

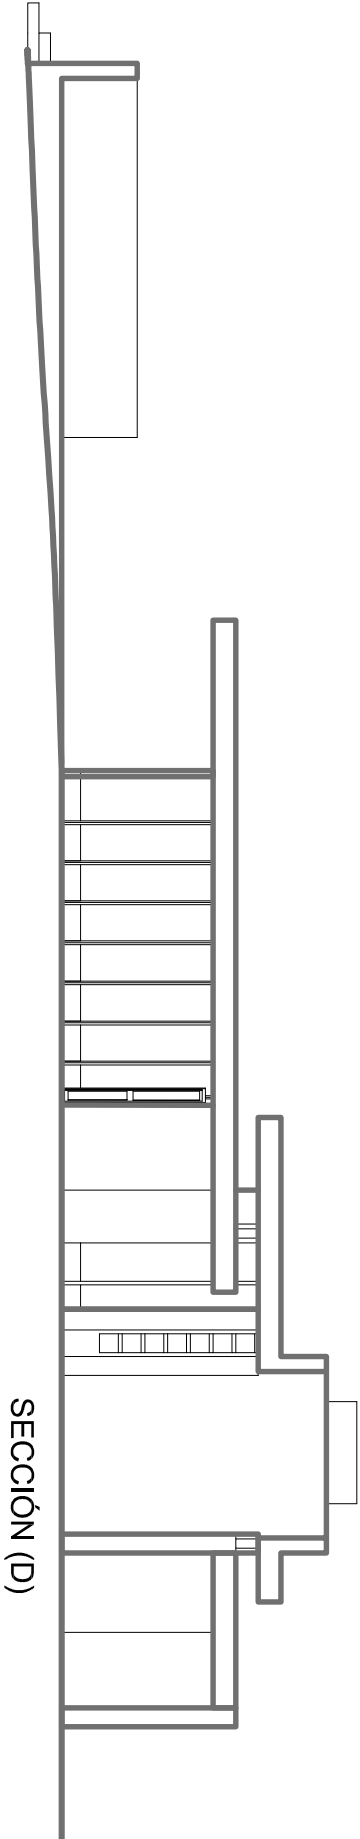


SECCIÓN (D)

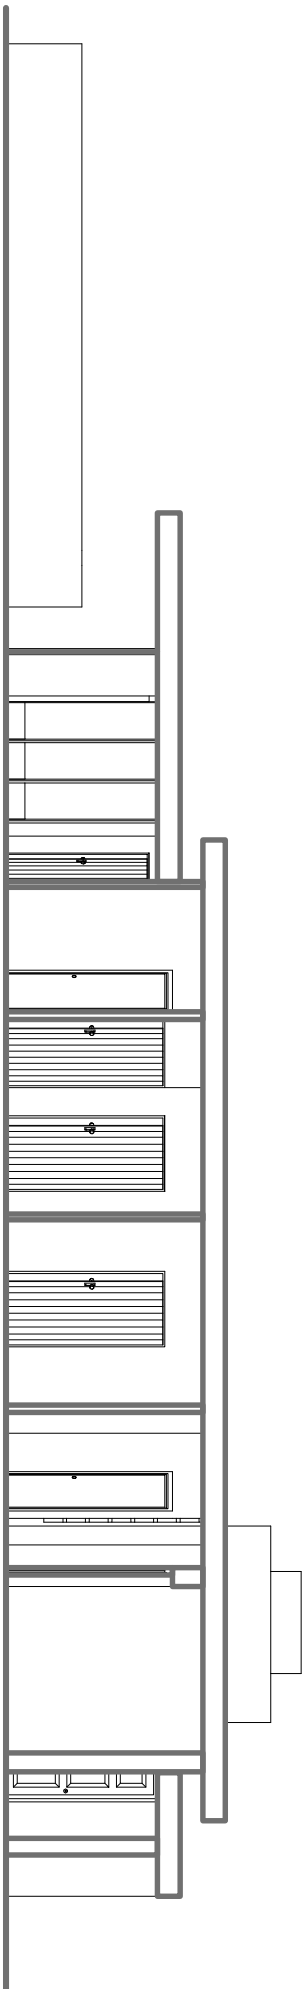



SECCIÓN (C)

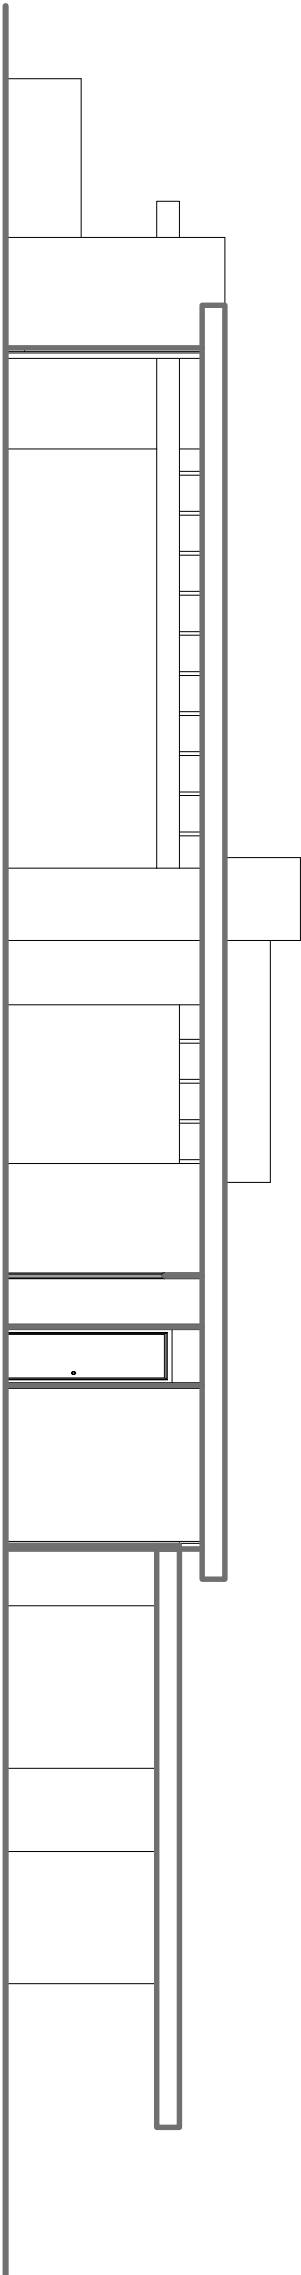

SECCIÓN (B)

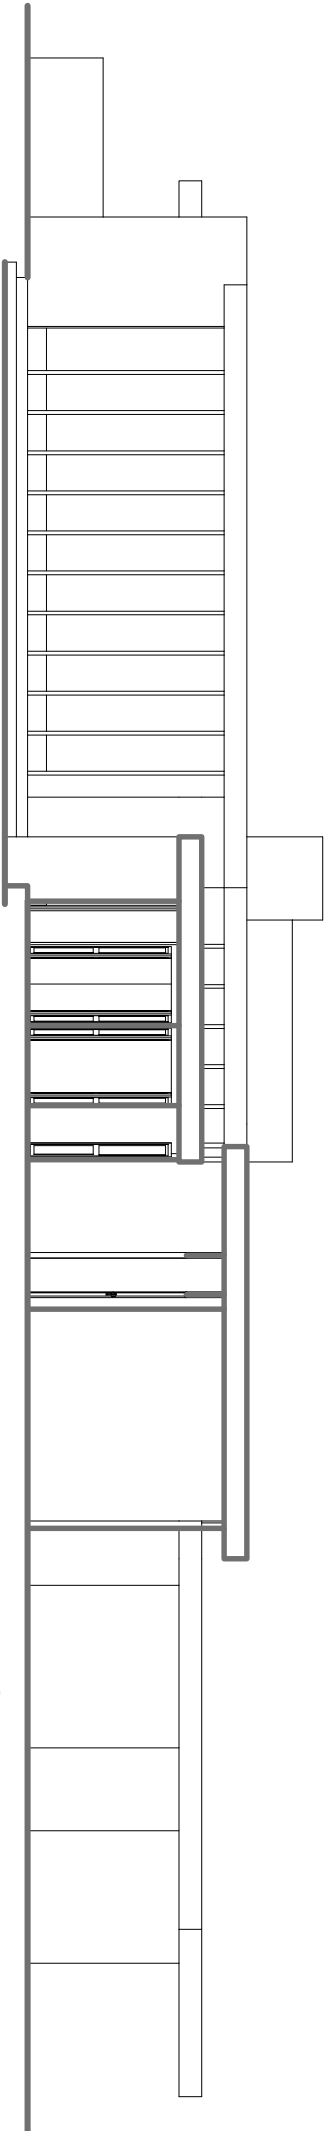

SECCIÓN (A)

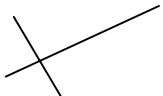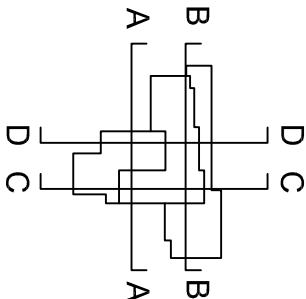

PLANO
SECCIONES

Nº PLANO
PLANO 01

ESCALA
1:100
HOJA
08 DE 09

GUILLERMO
LAMARCA

SMITH HOUSE
FRANK LLOYD WRIGHT