



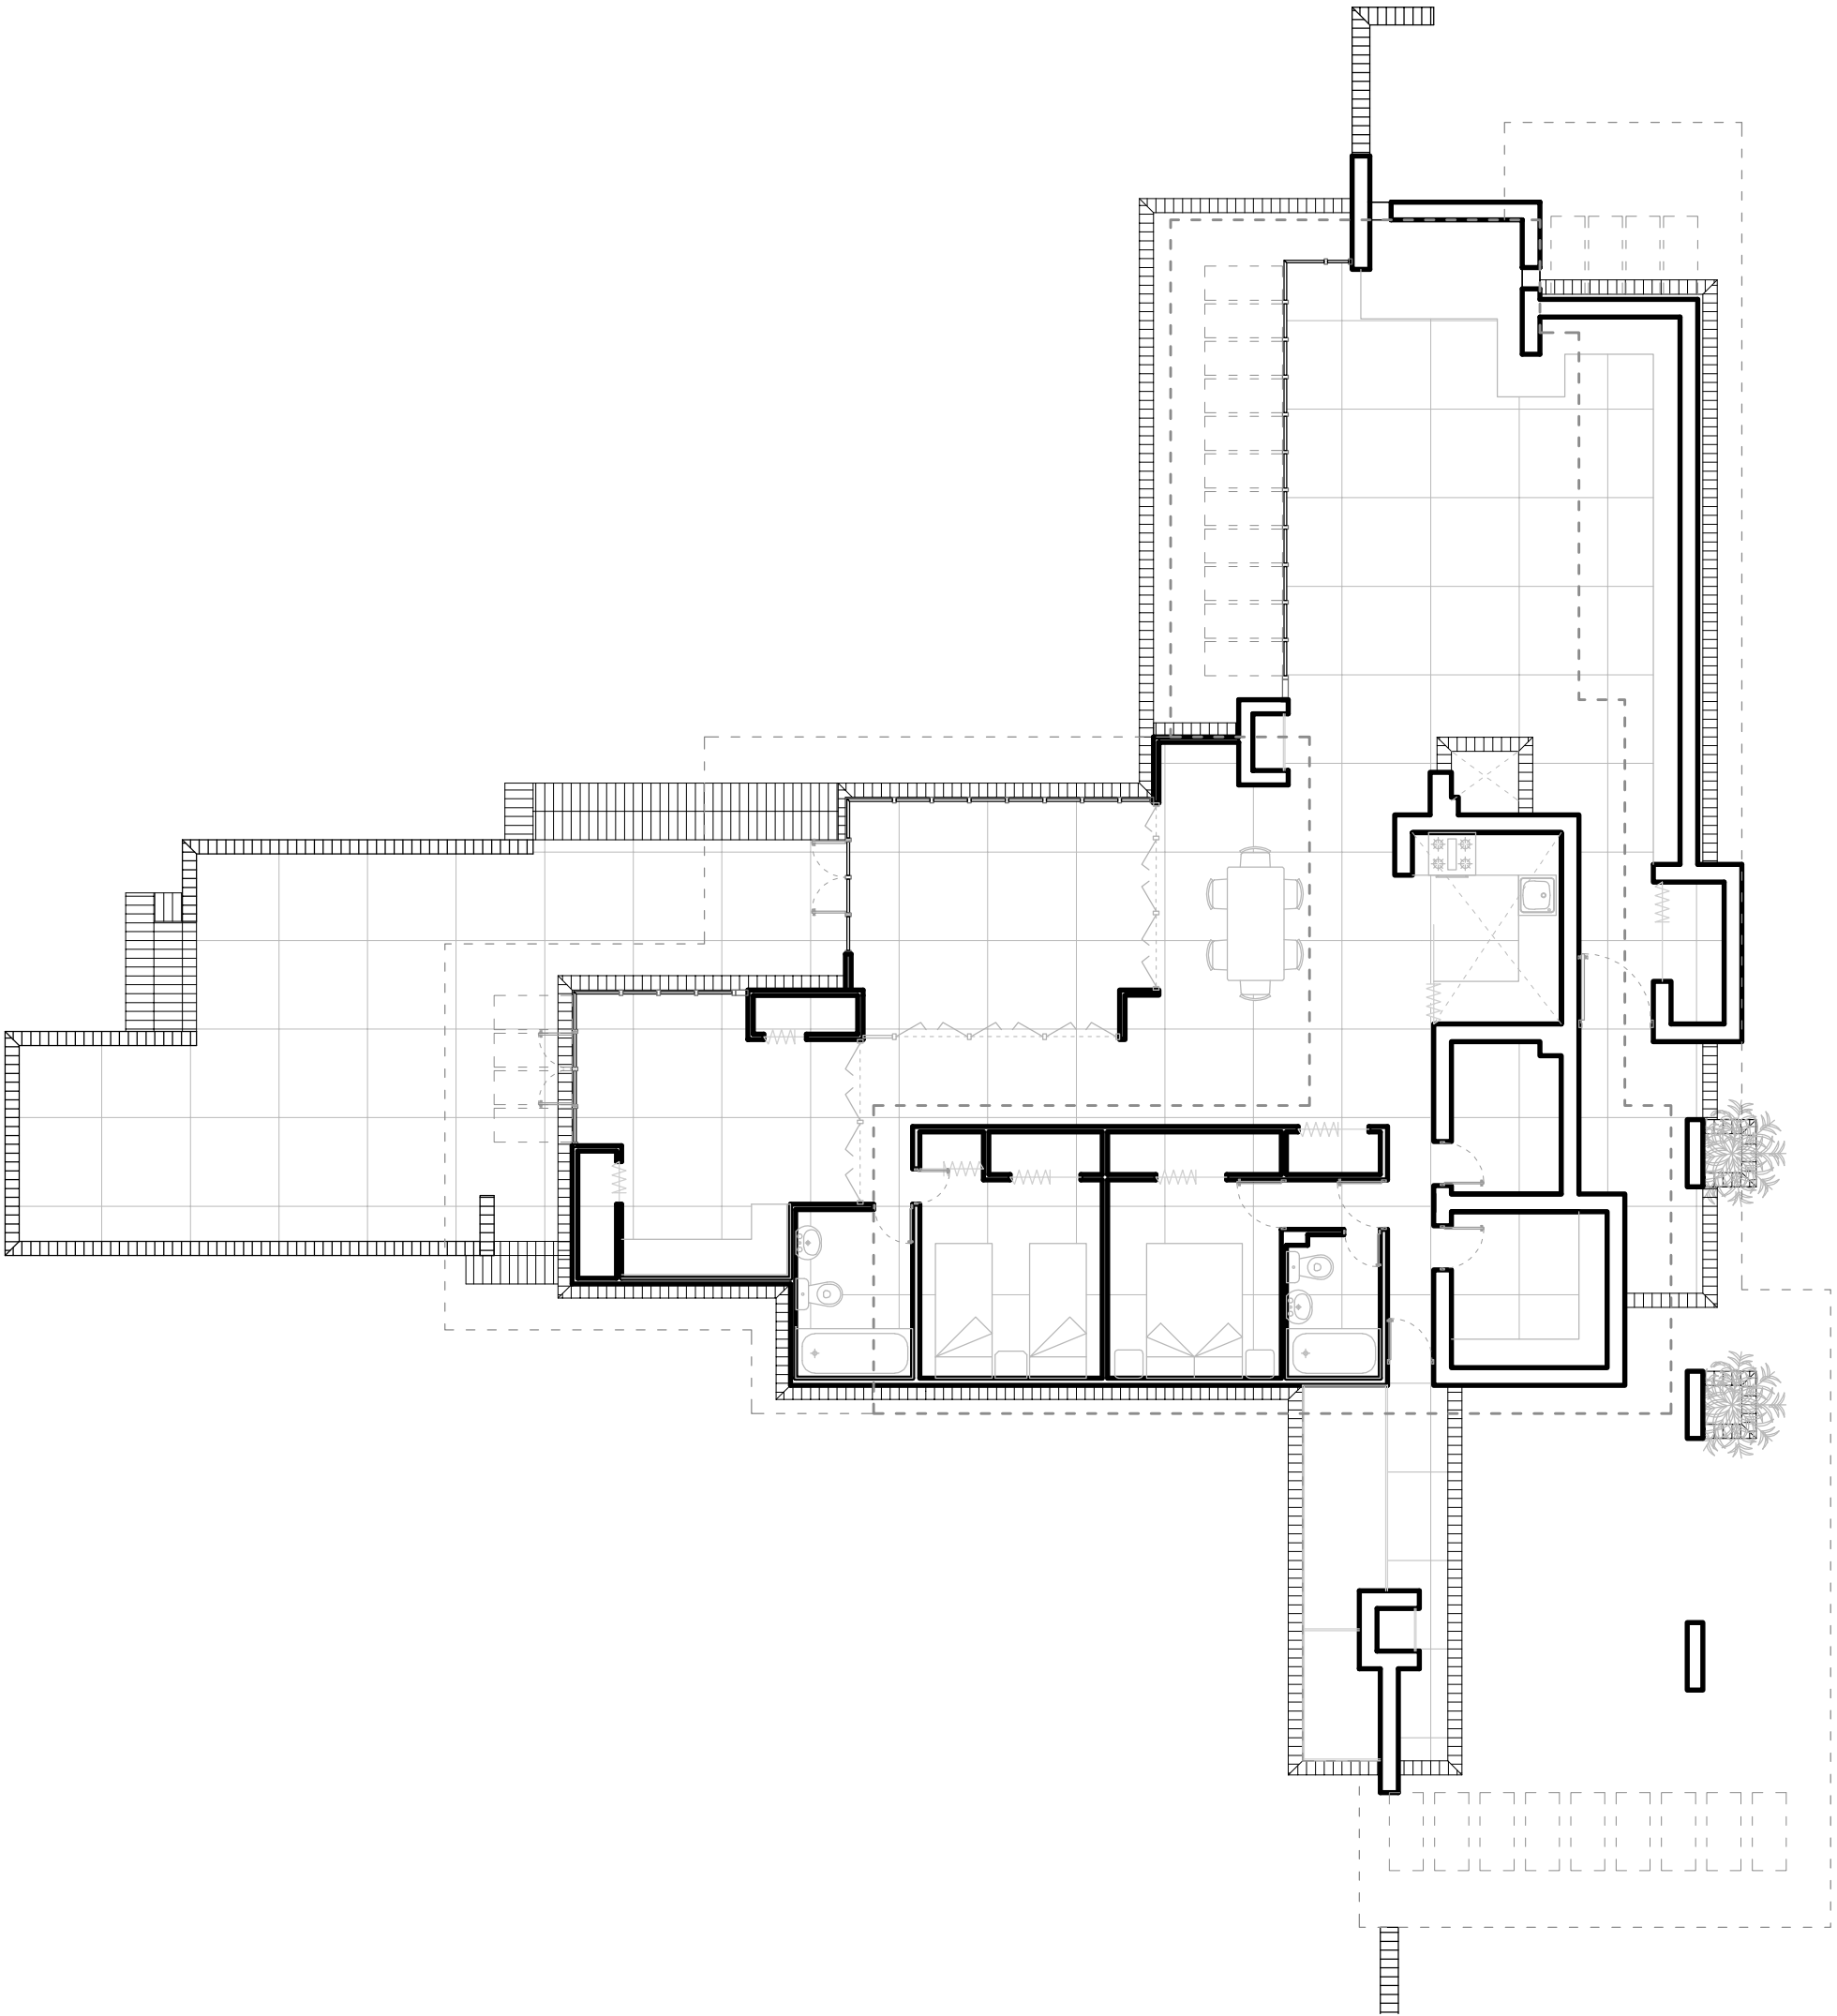

SMITH HOUSE

FRANK LLOYD WRIGHT

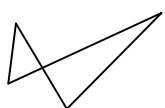

PLANO
PLANTAS

Nº PLANO

PLANO 01

ESCALA

1:100

HOJA

03 DE 10

GUILLERMO
LAMARCA