



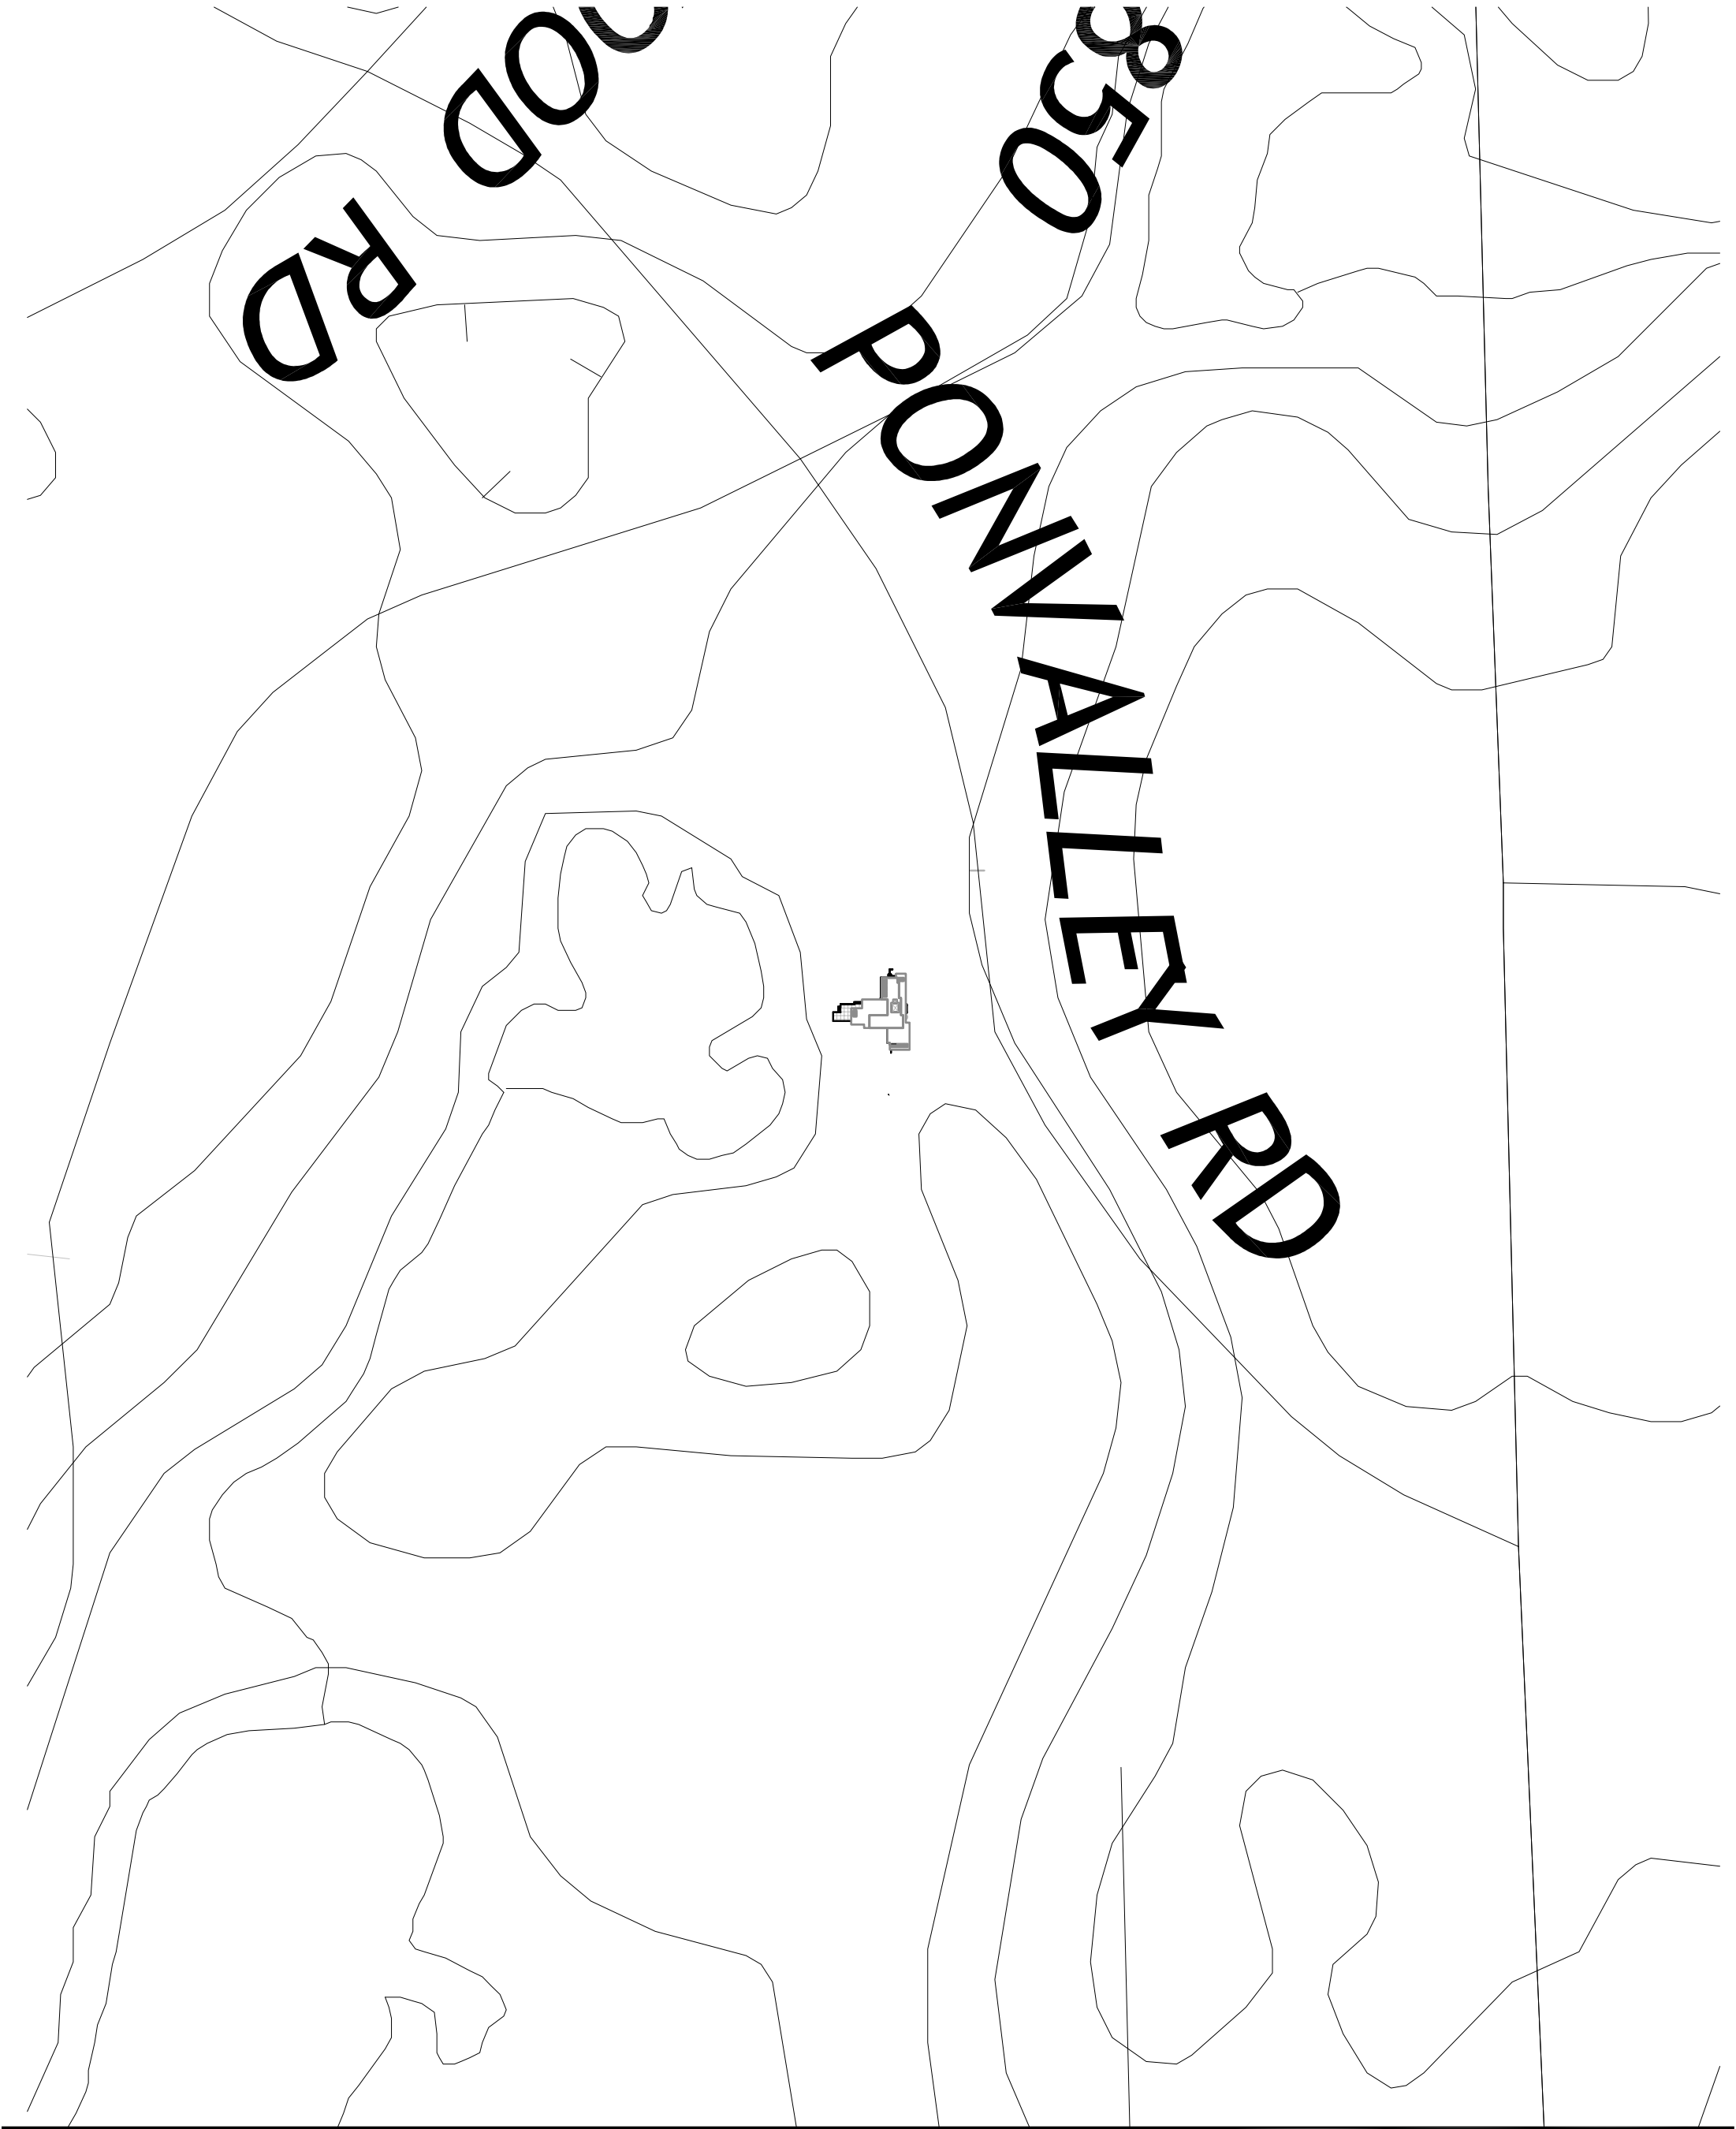

SMITH HOUSE

FRANK LLOYD WRIGHT

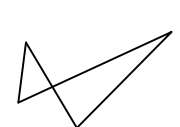

EMPLAZAMIENTO

PLANO
Nº PLANO
PLANO 01


ESCALA
1:5000

HOJA
01 DE 10

GUILLERMO
LAMARCA

SMITH HOUSE

FRANK LLOYD WRIGHT

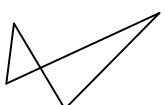


PLANO
UBICACIÓN


Nº PLANO
PLANO 01

ESCALA
1:500

HOJA
02 DE 10


GUILLERMO
LAMARCA

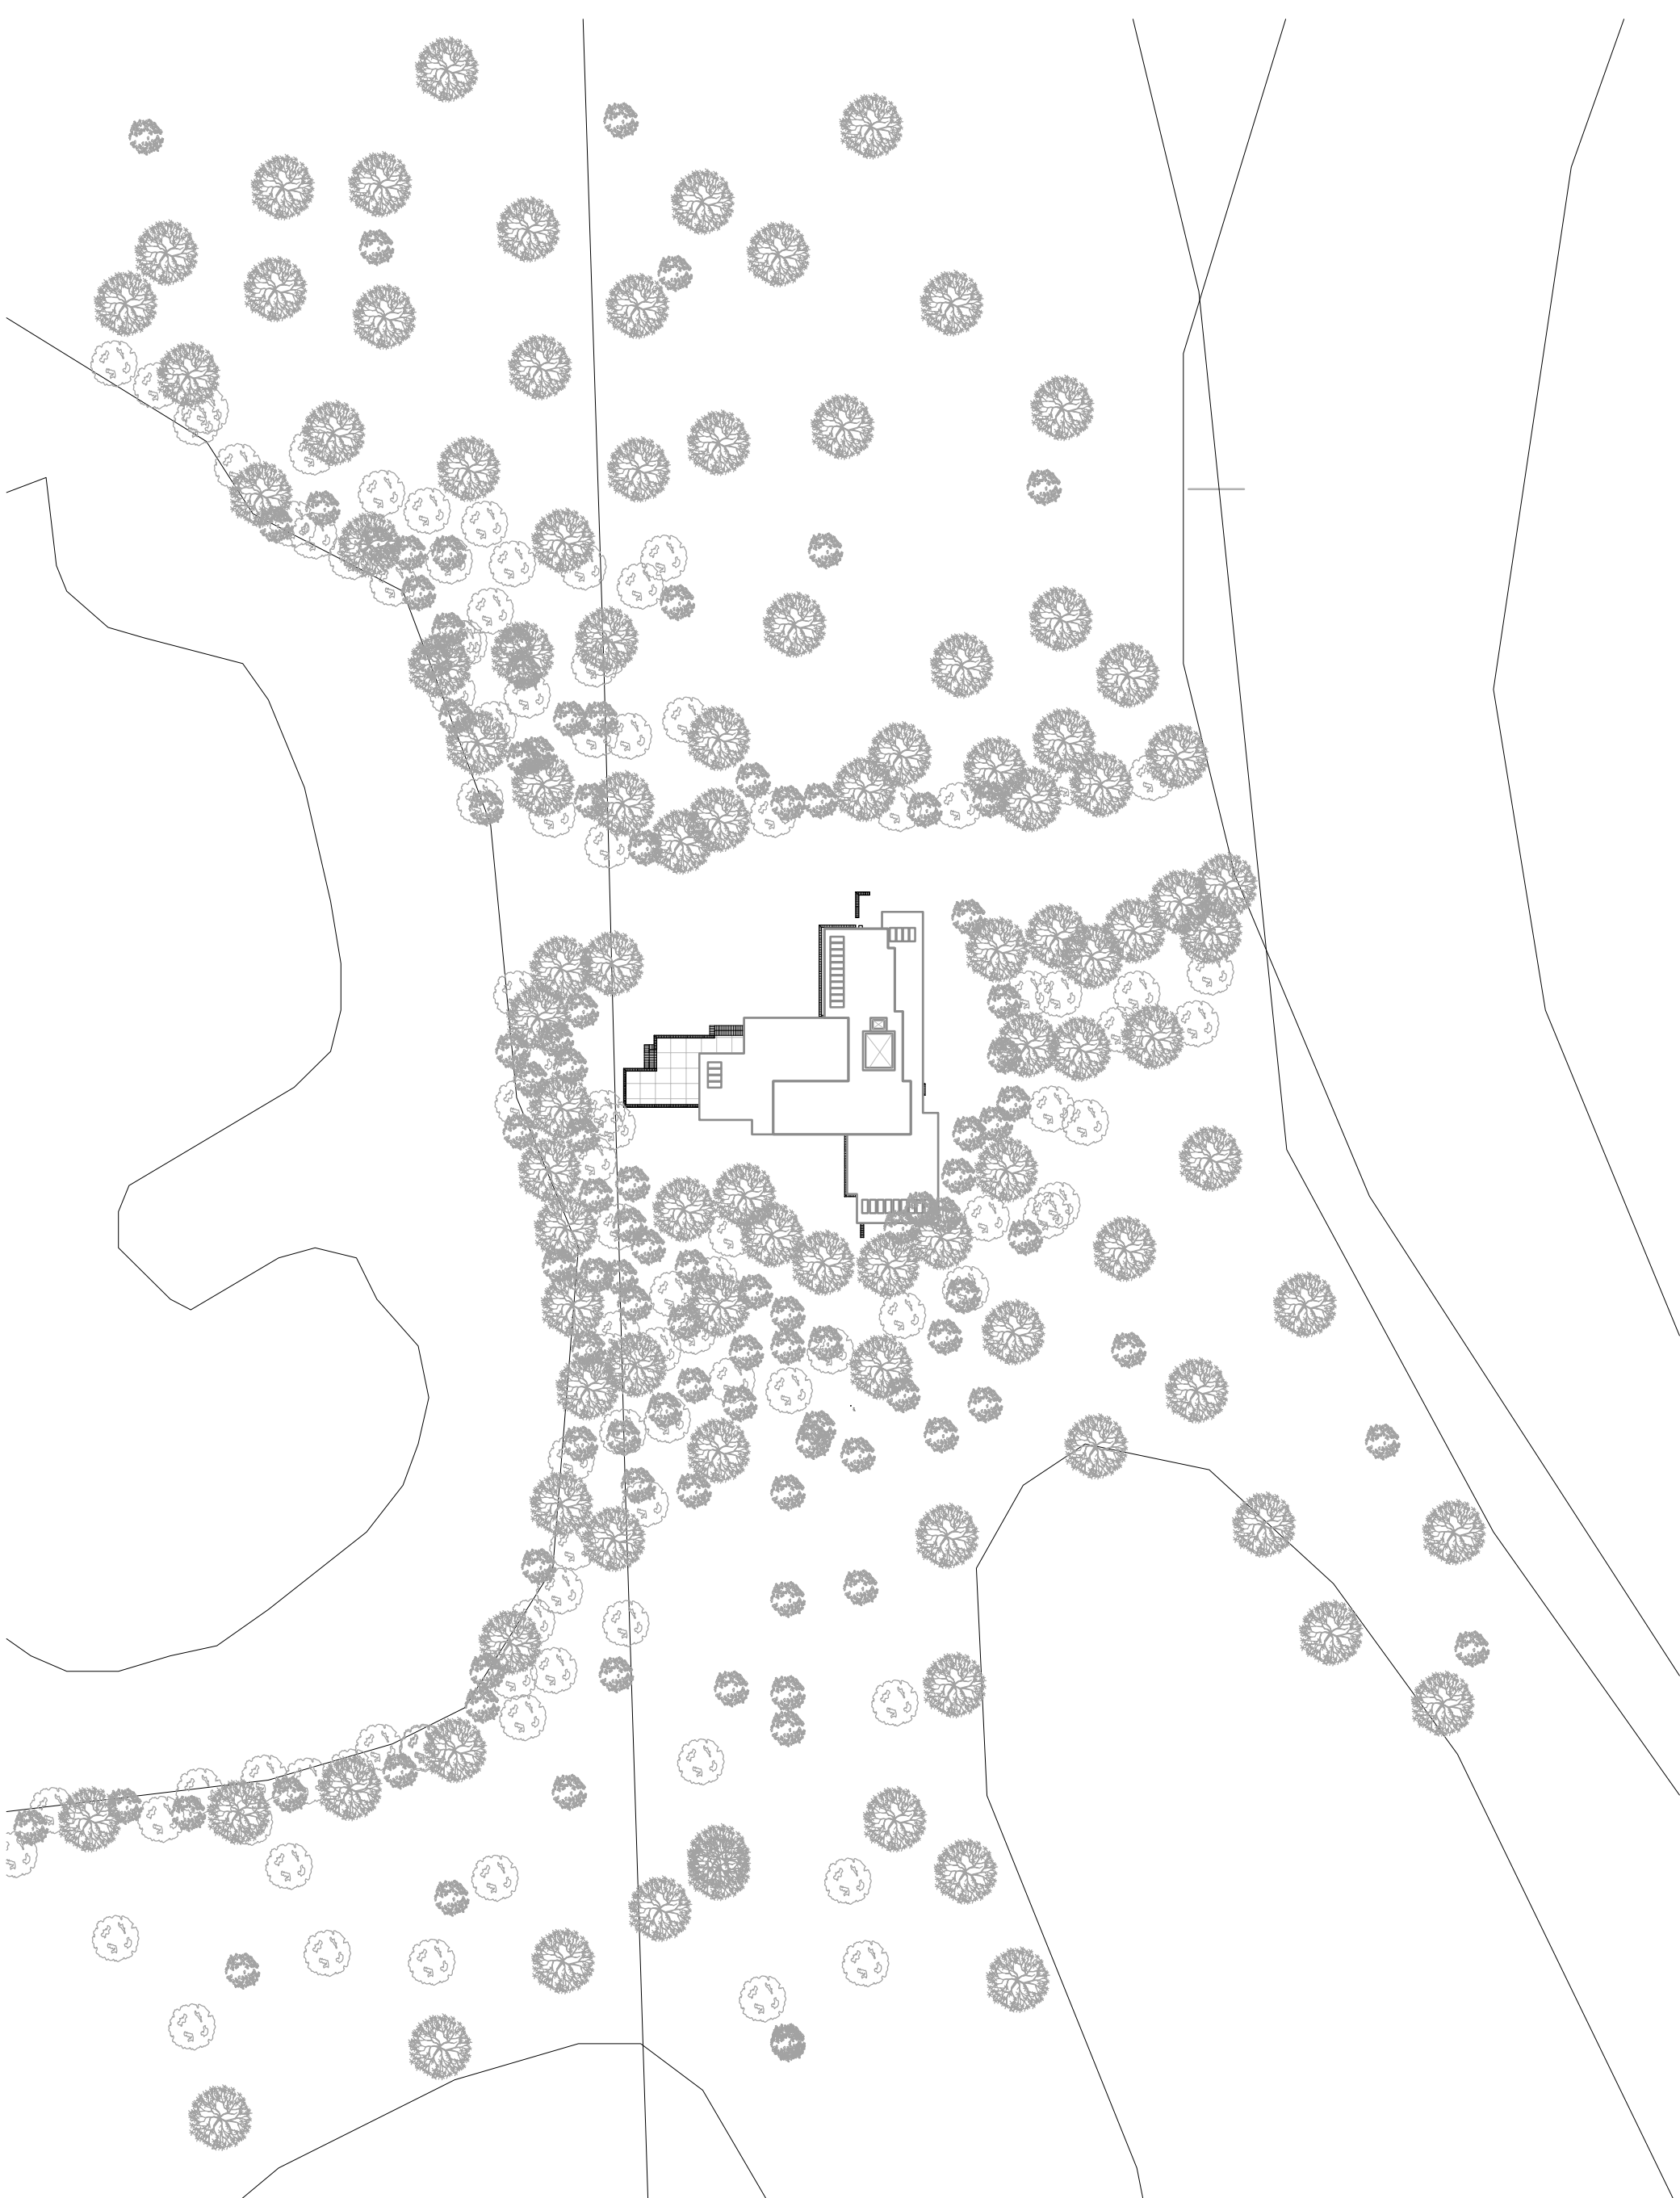

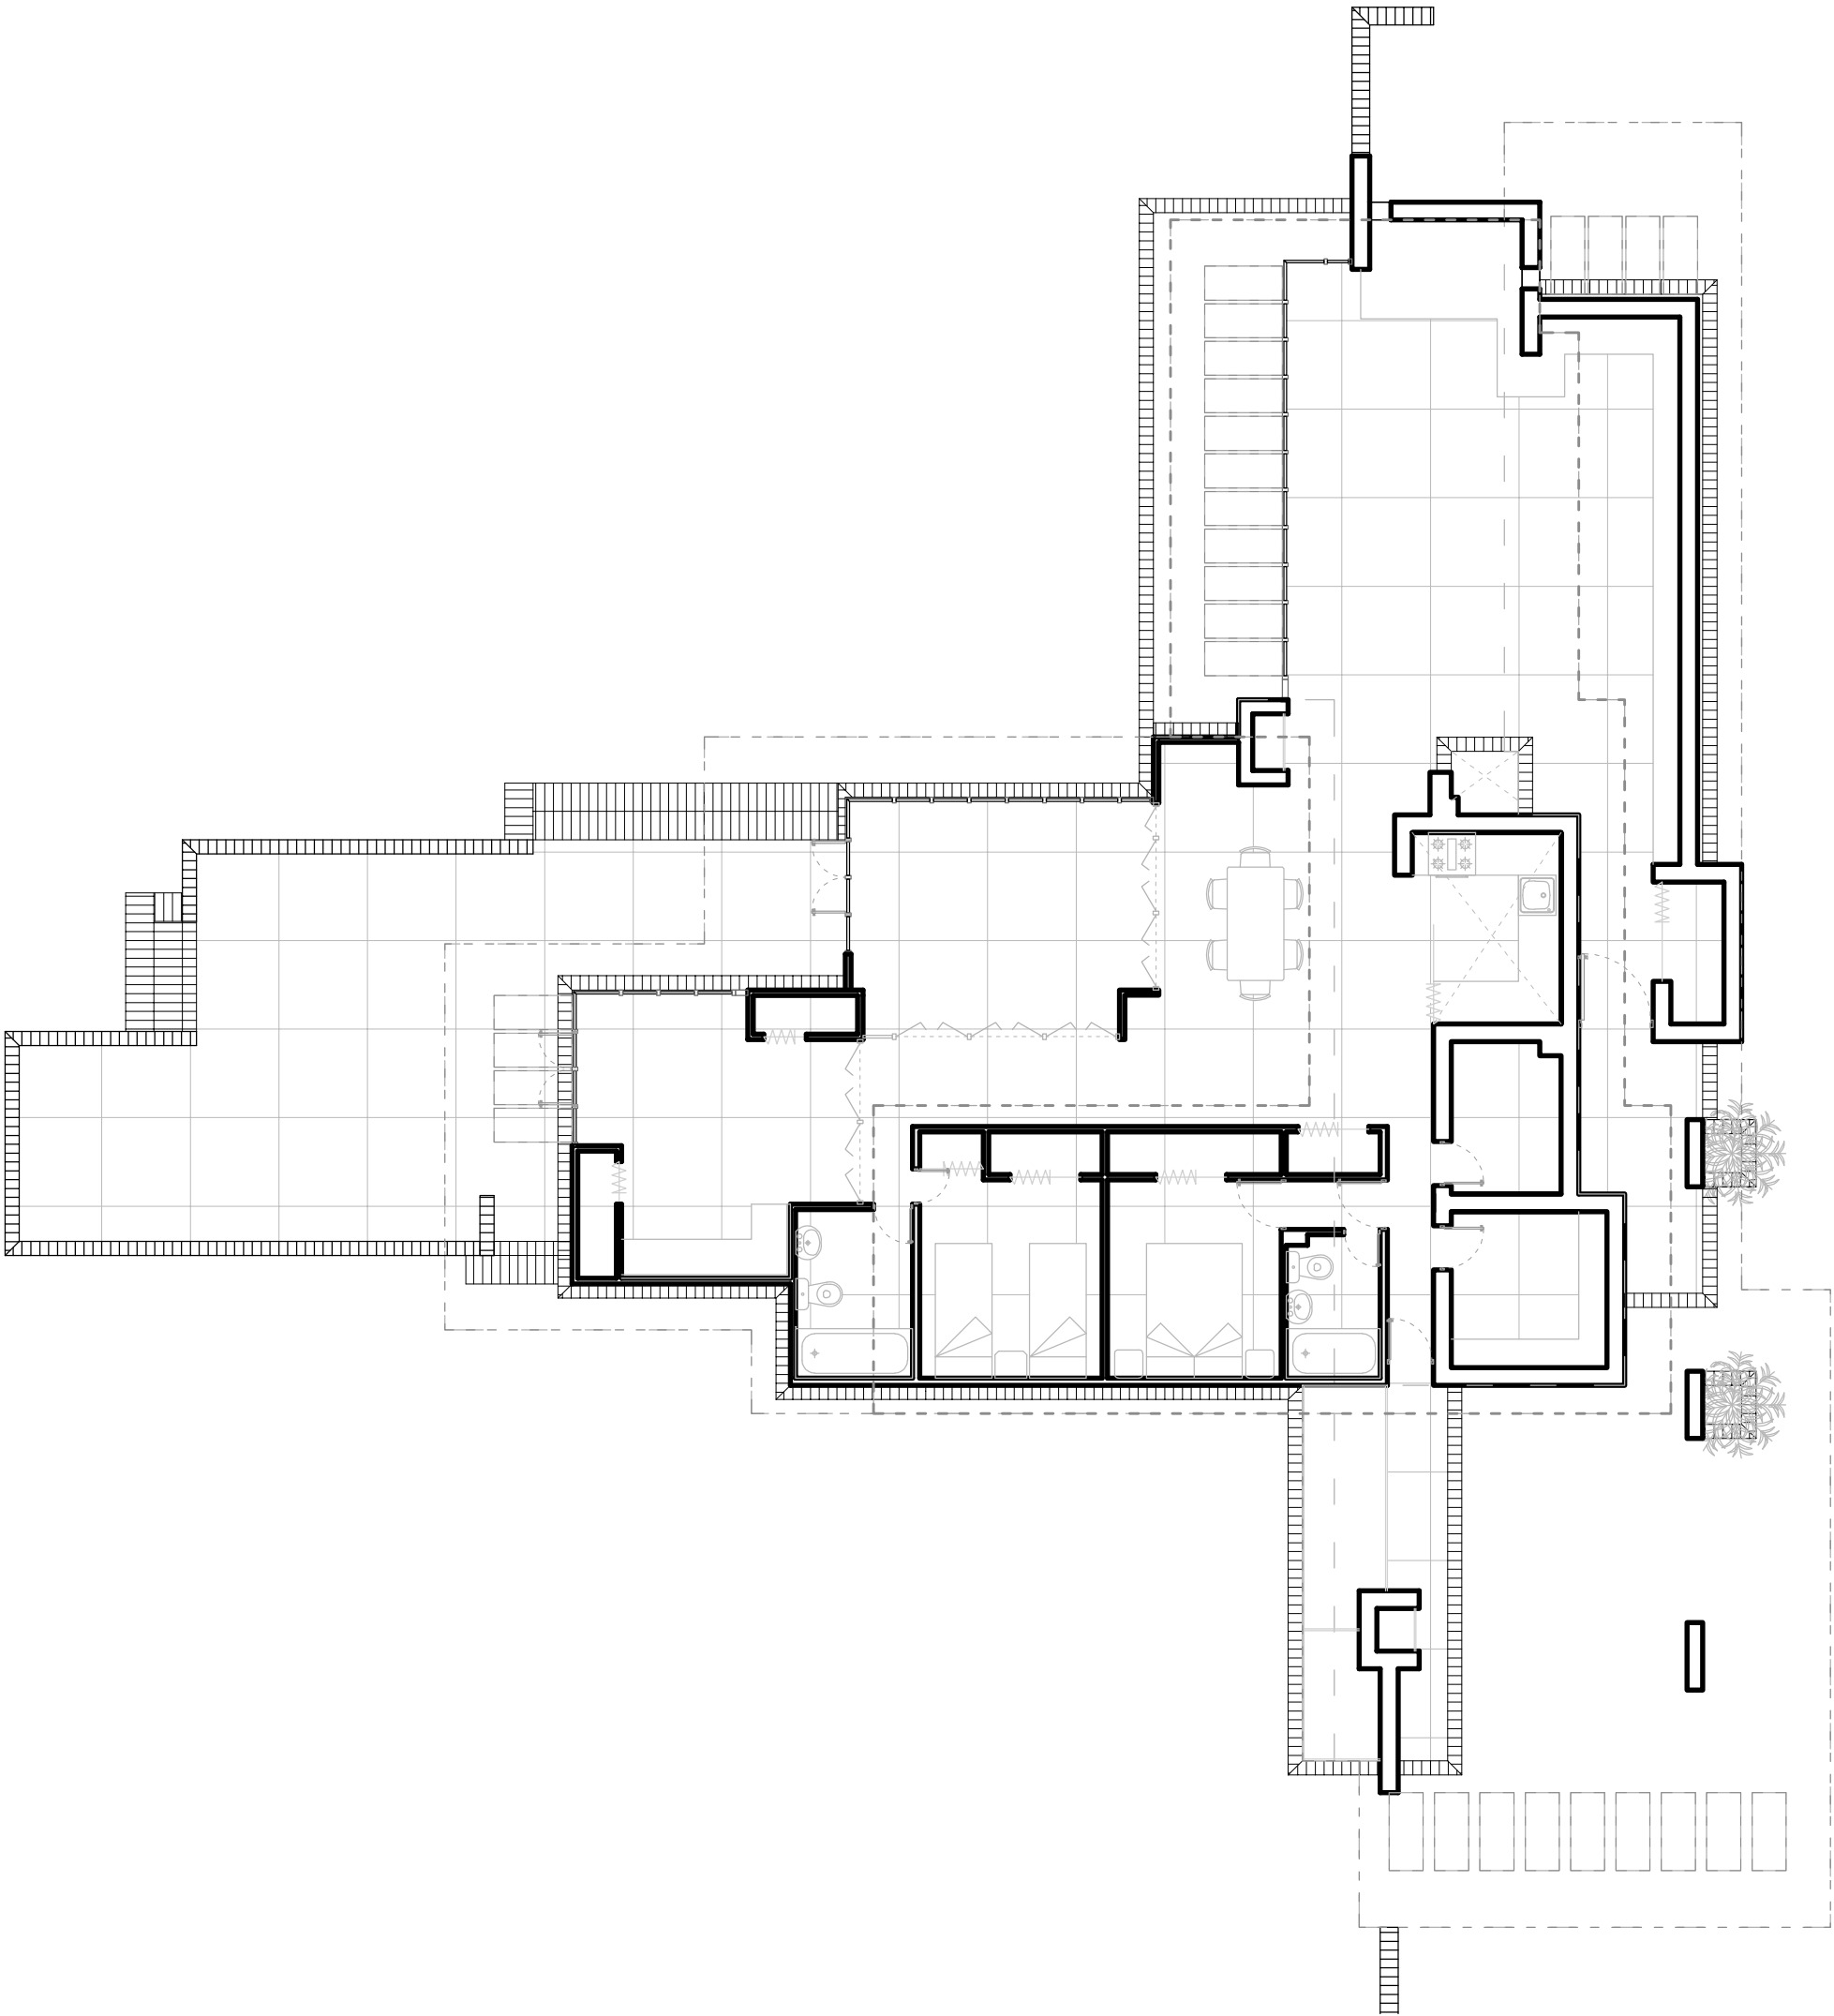

SMITH HOUSE

FRANK LLOYD WRIGHT

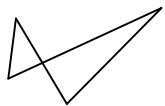

PLANO
PLANTAS

Nº PLANO

PLANO 01


ESCALA

1:100

HOJA


03 DE 10


GUILLERMO
LAMARCA

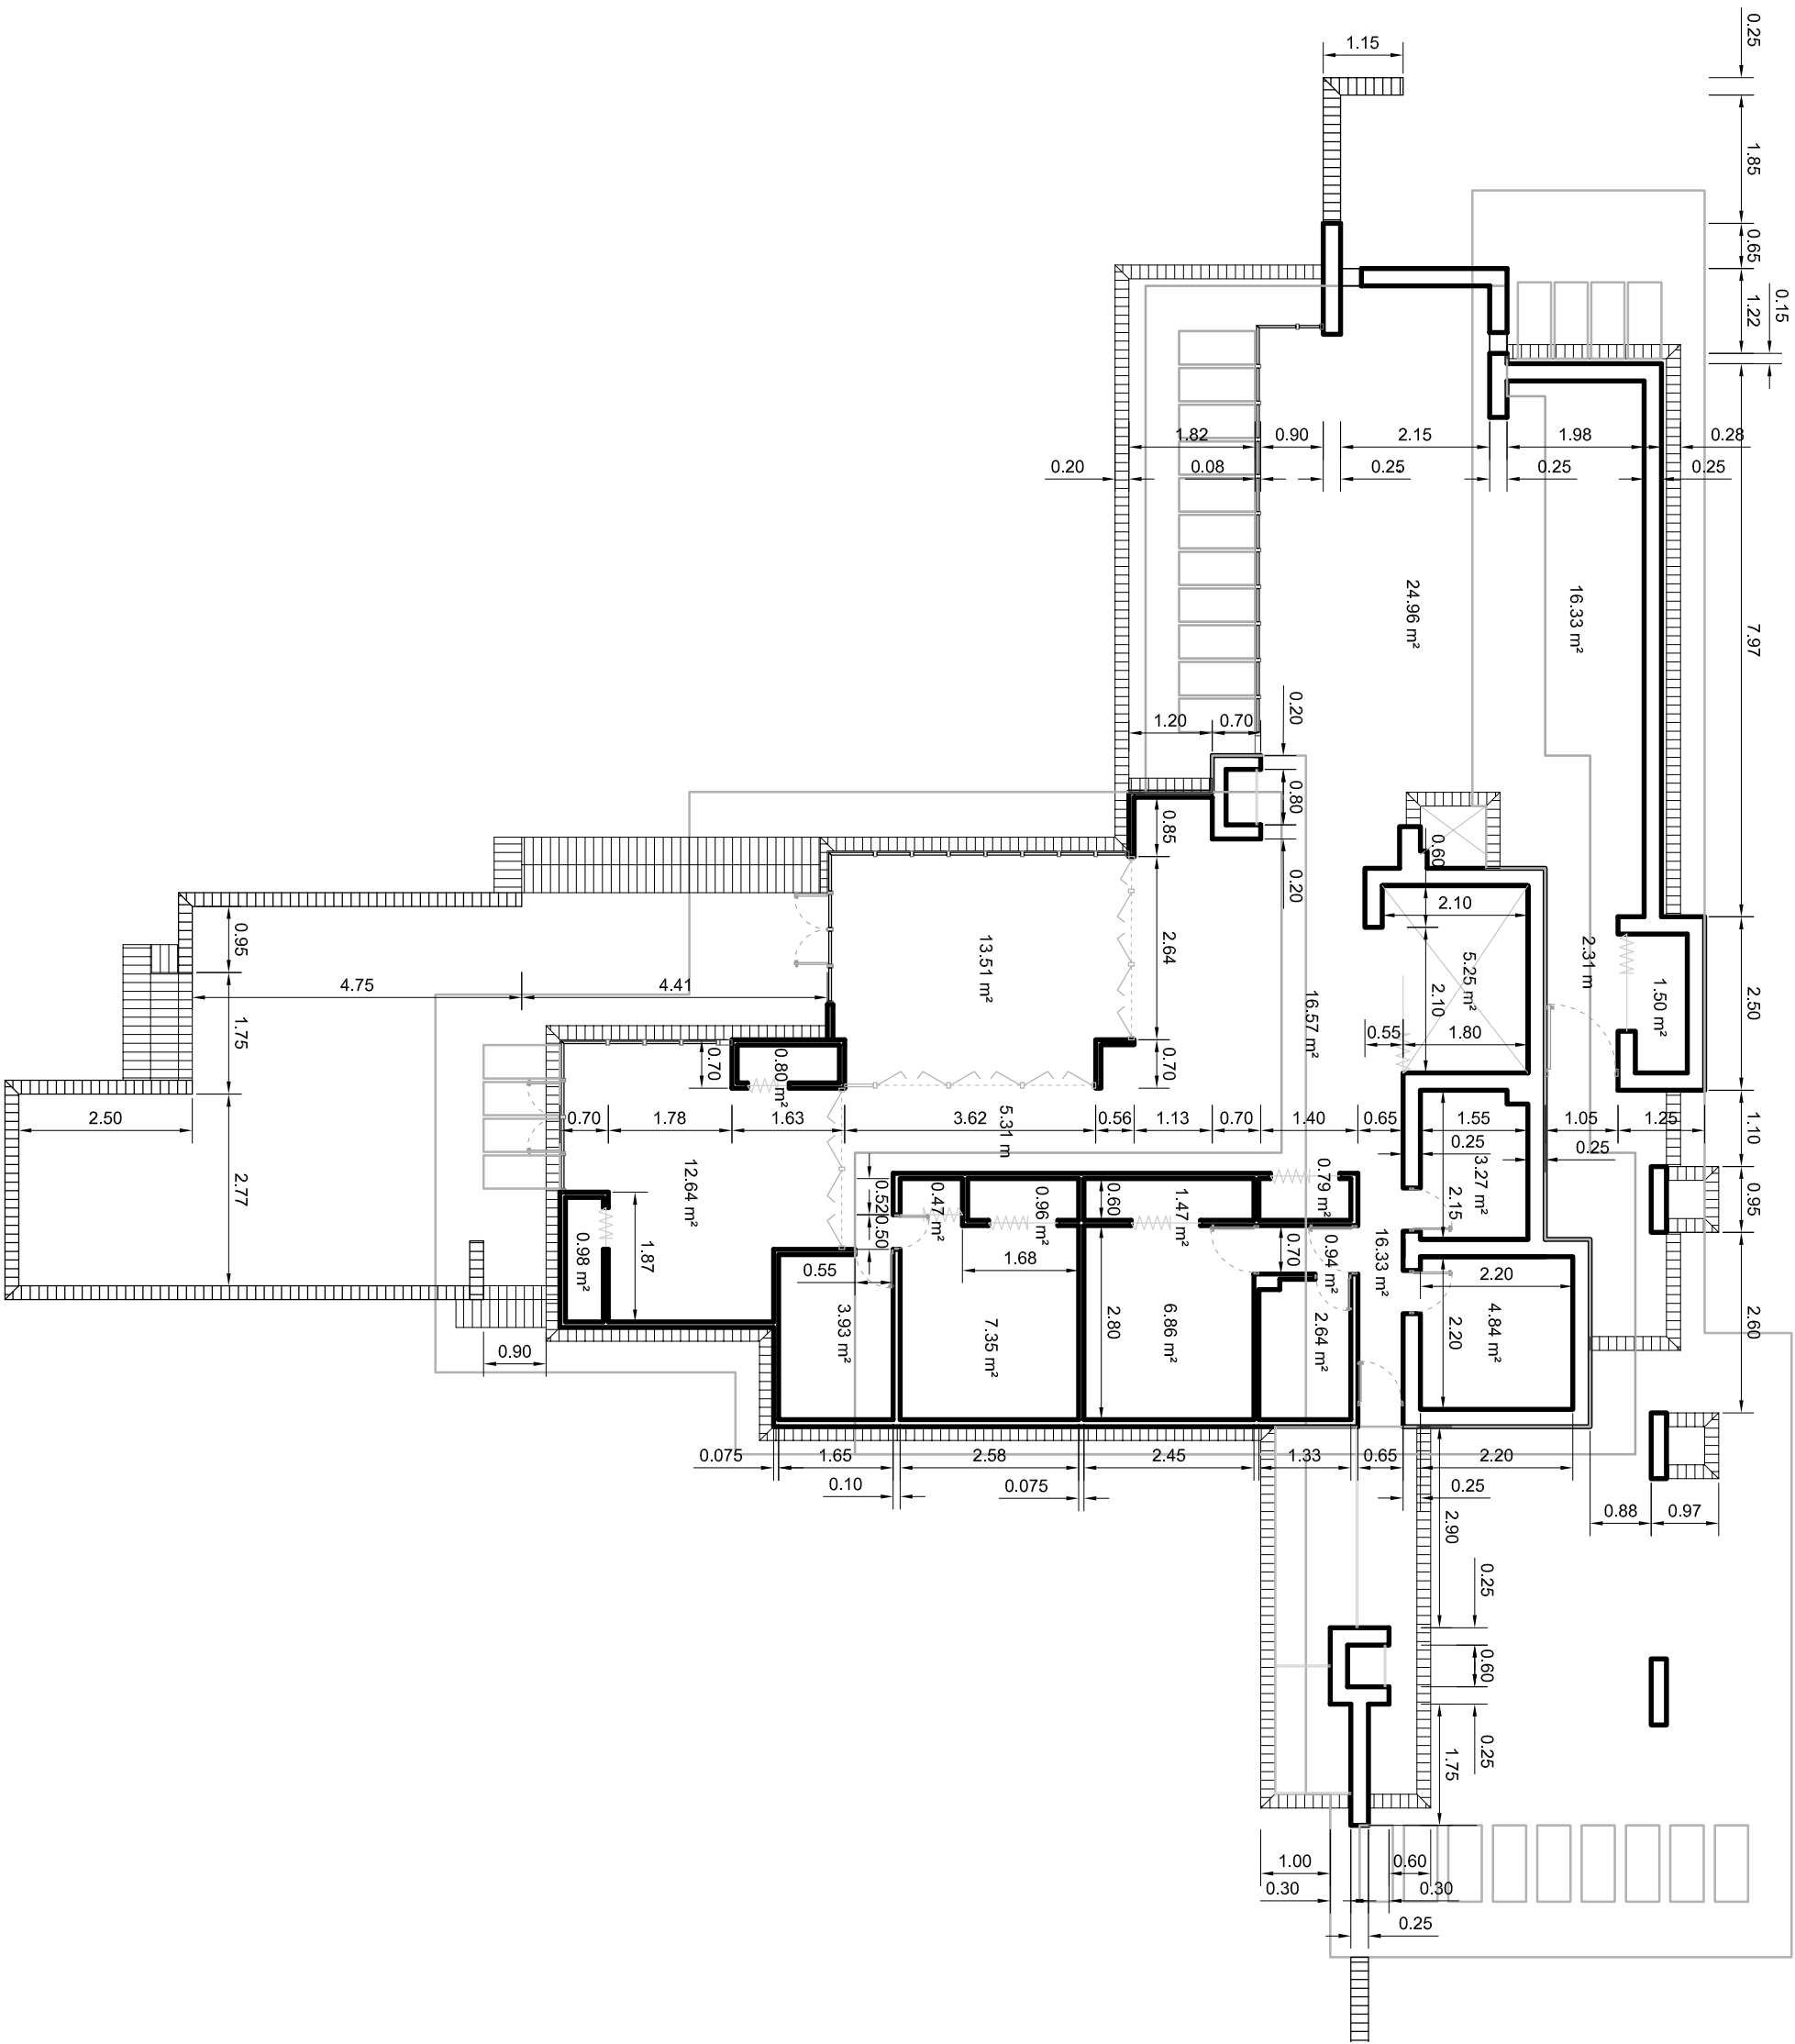

SMITH HOUSE


FRANK LLOYD WRIGHT

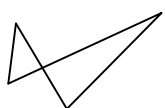

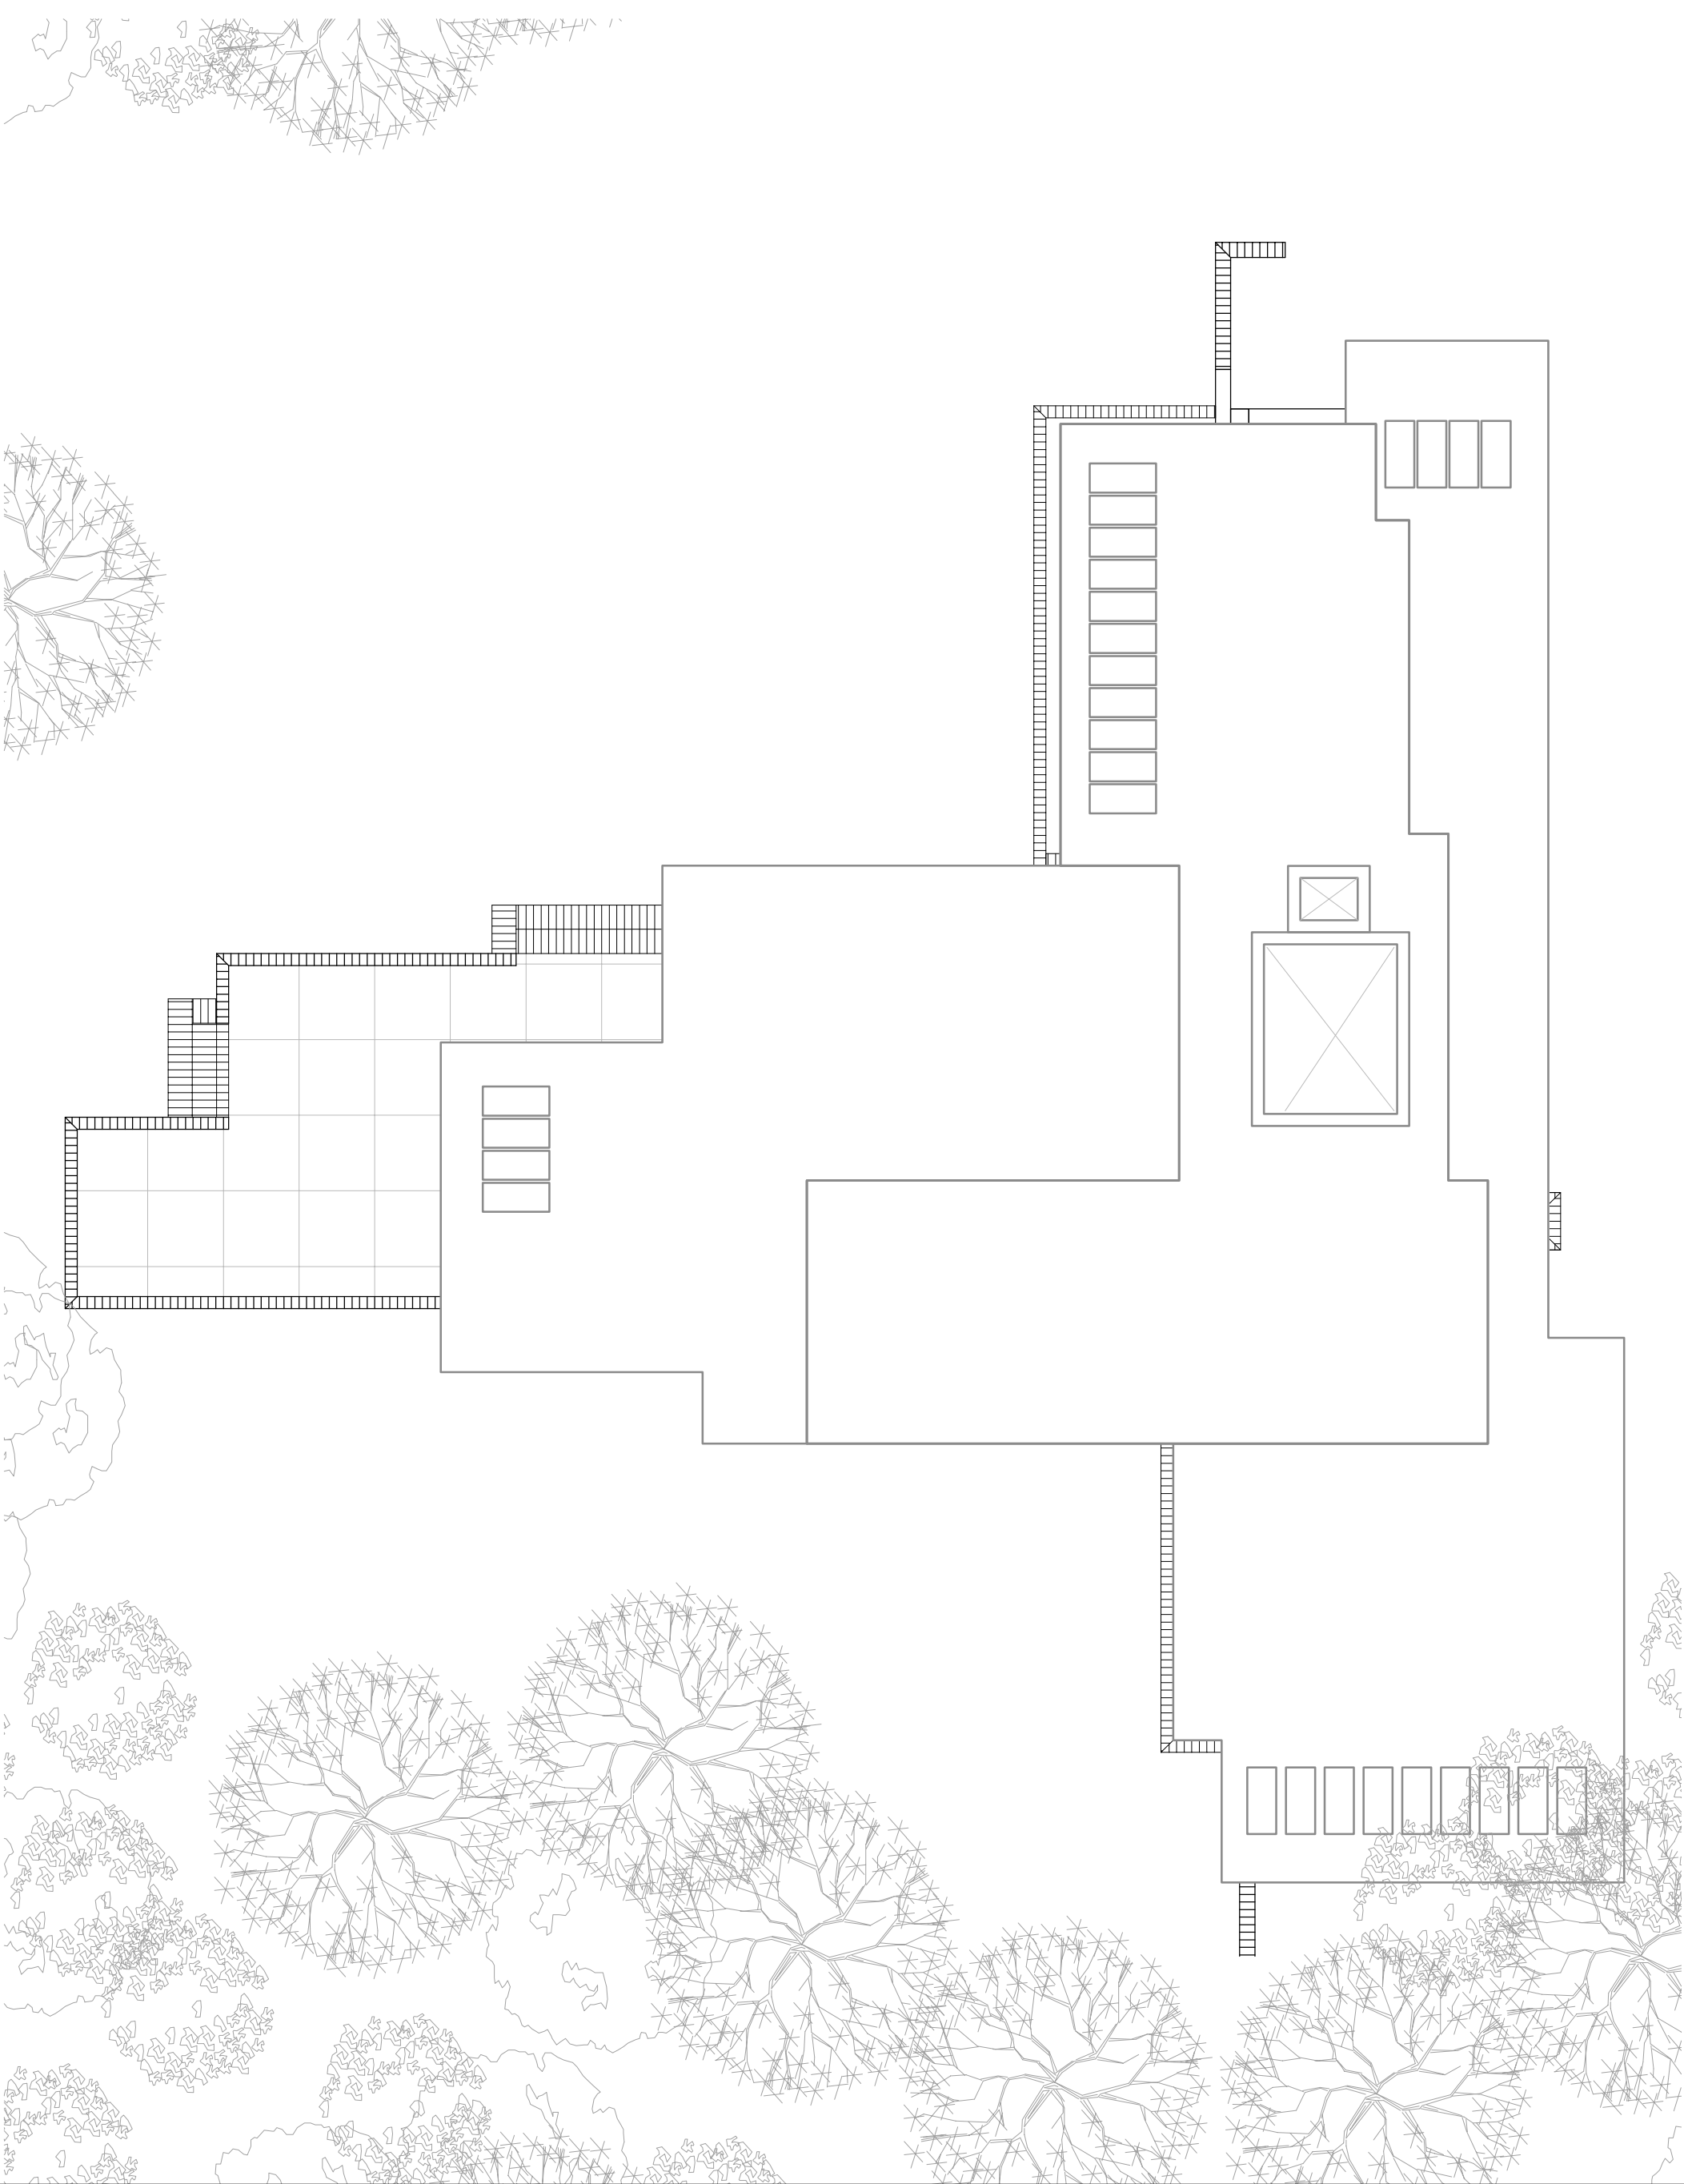

SMITH HOUSE

FRANK LLOYD WRIGHT

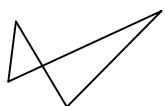

PLANO
CUBIERTA
Nº PLANO
PLANO 01
ESCALA
1:100
HOJA
06 DE 10
GUILLERMO
LAMARCA