




SMITH HOUSE

FRANK LLOYD WRIGHT

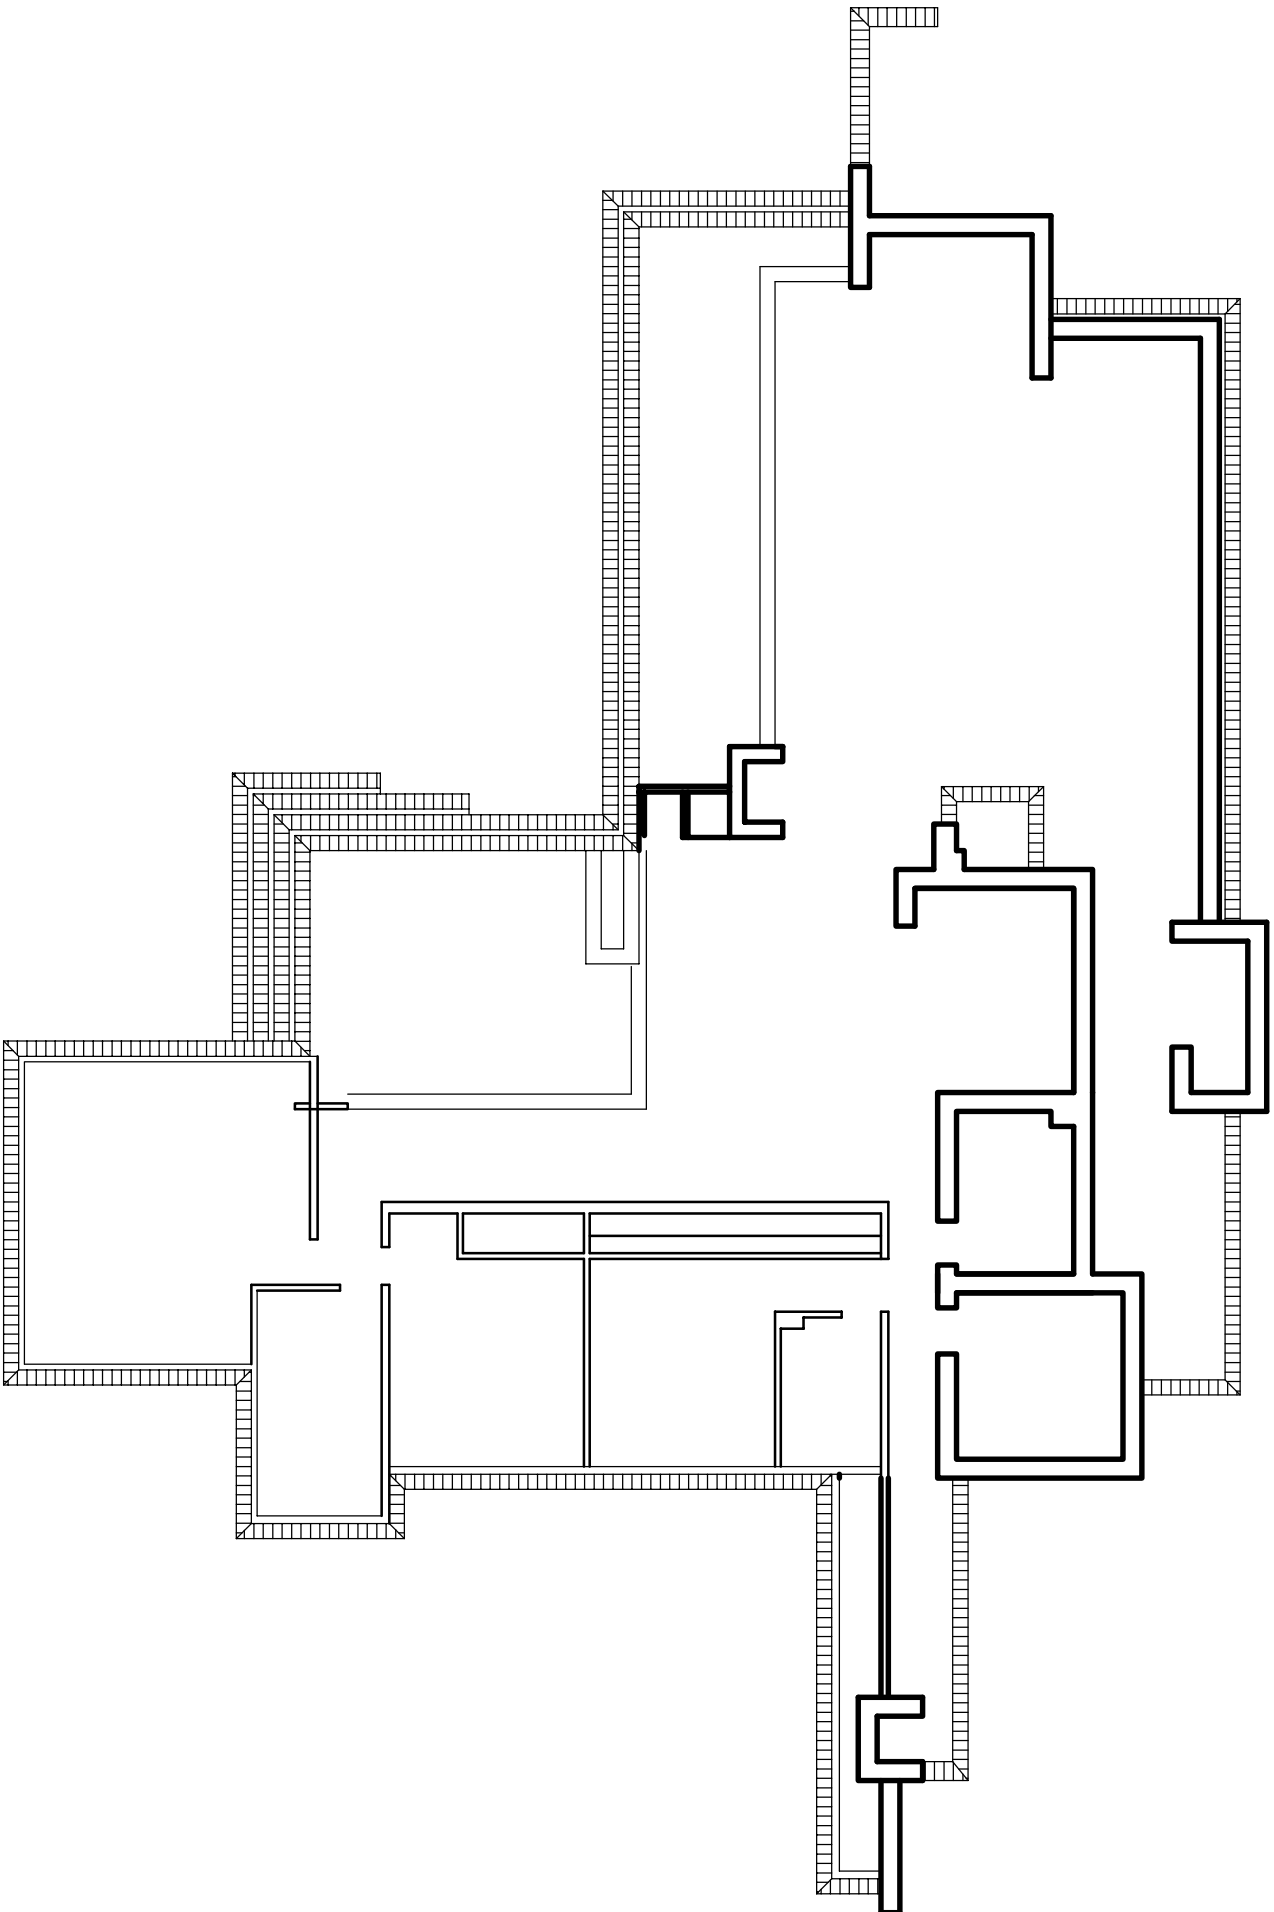

PLANTA
Nº PLANO
PLANO 01
ESCALA
1:100
HOJA
03 DE 08
GUILLERMO
LAMARCA