




FRANK LLOYD WRIGHT
ZAFERIOU RESIDENCE

EMPLAZAMIENTO
PLANO 01
Nº 00000000000000000000000000000000


1:1000
HOJA
01 DE 09

GUILLERMO
LAMARCA

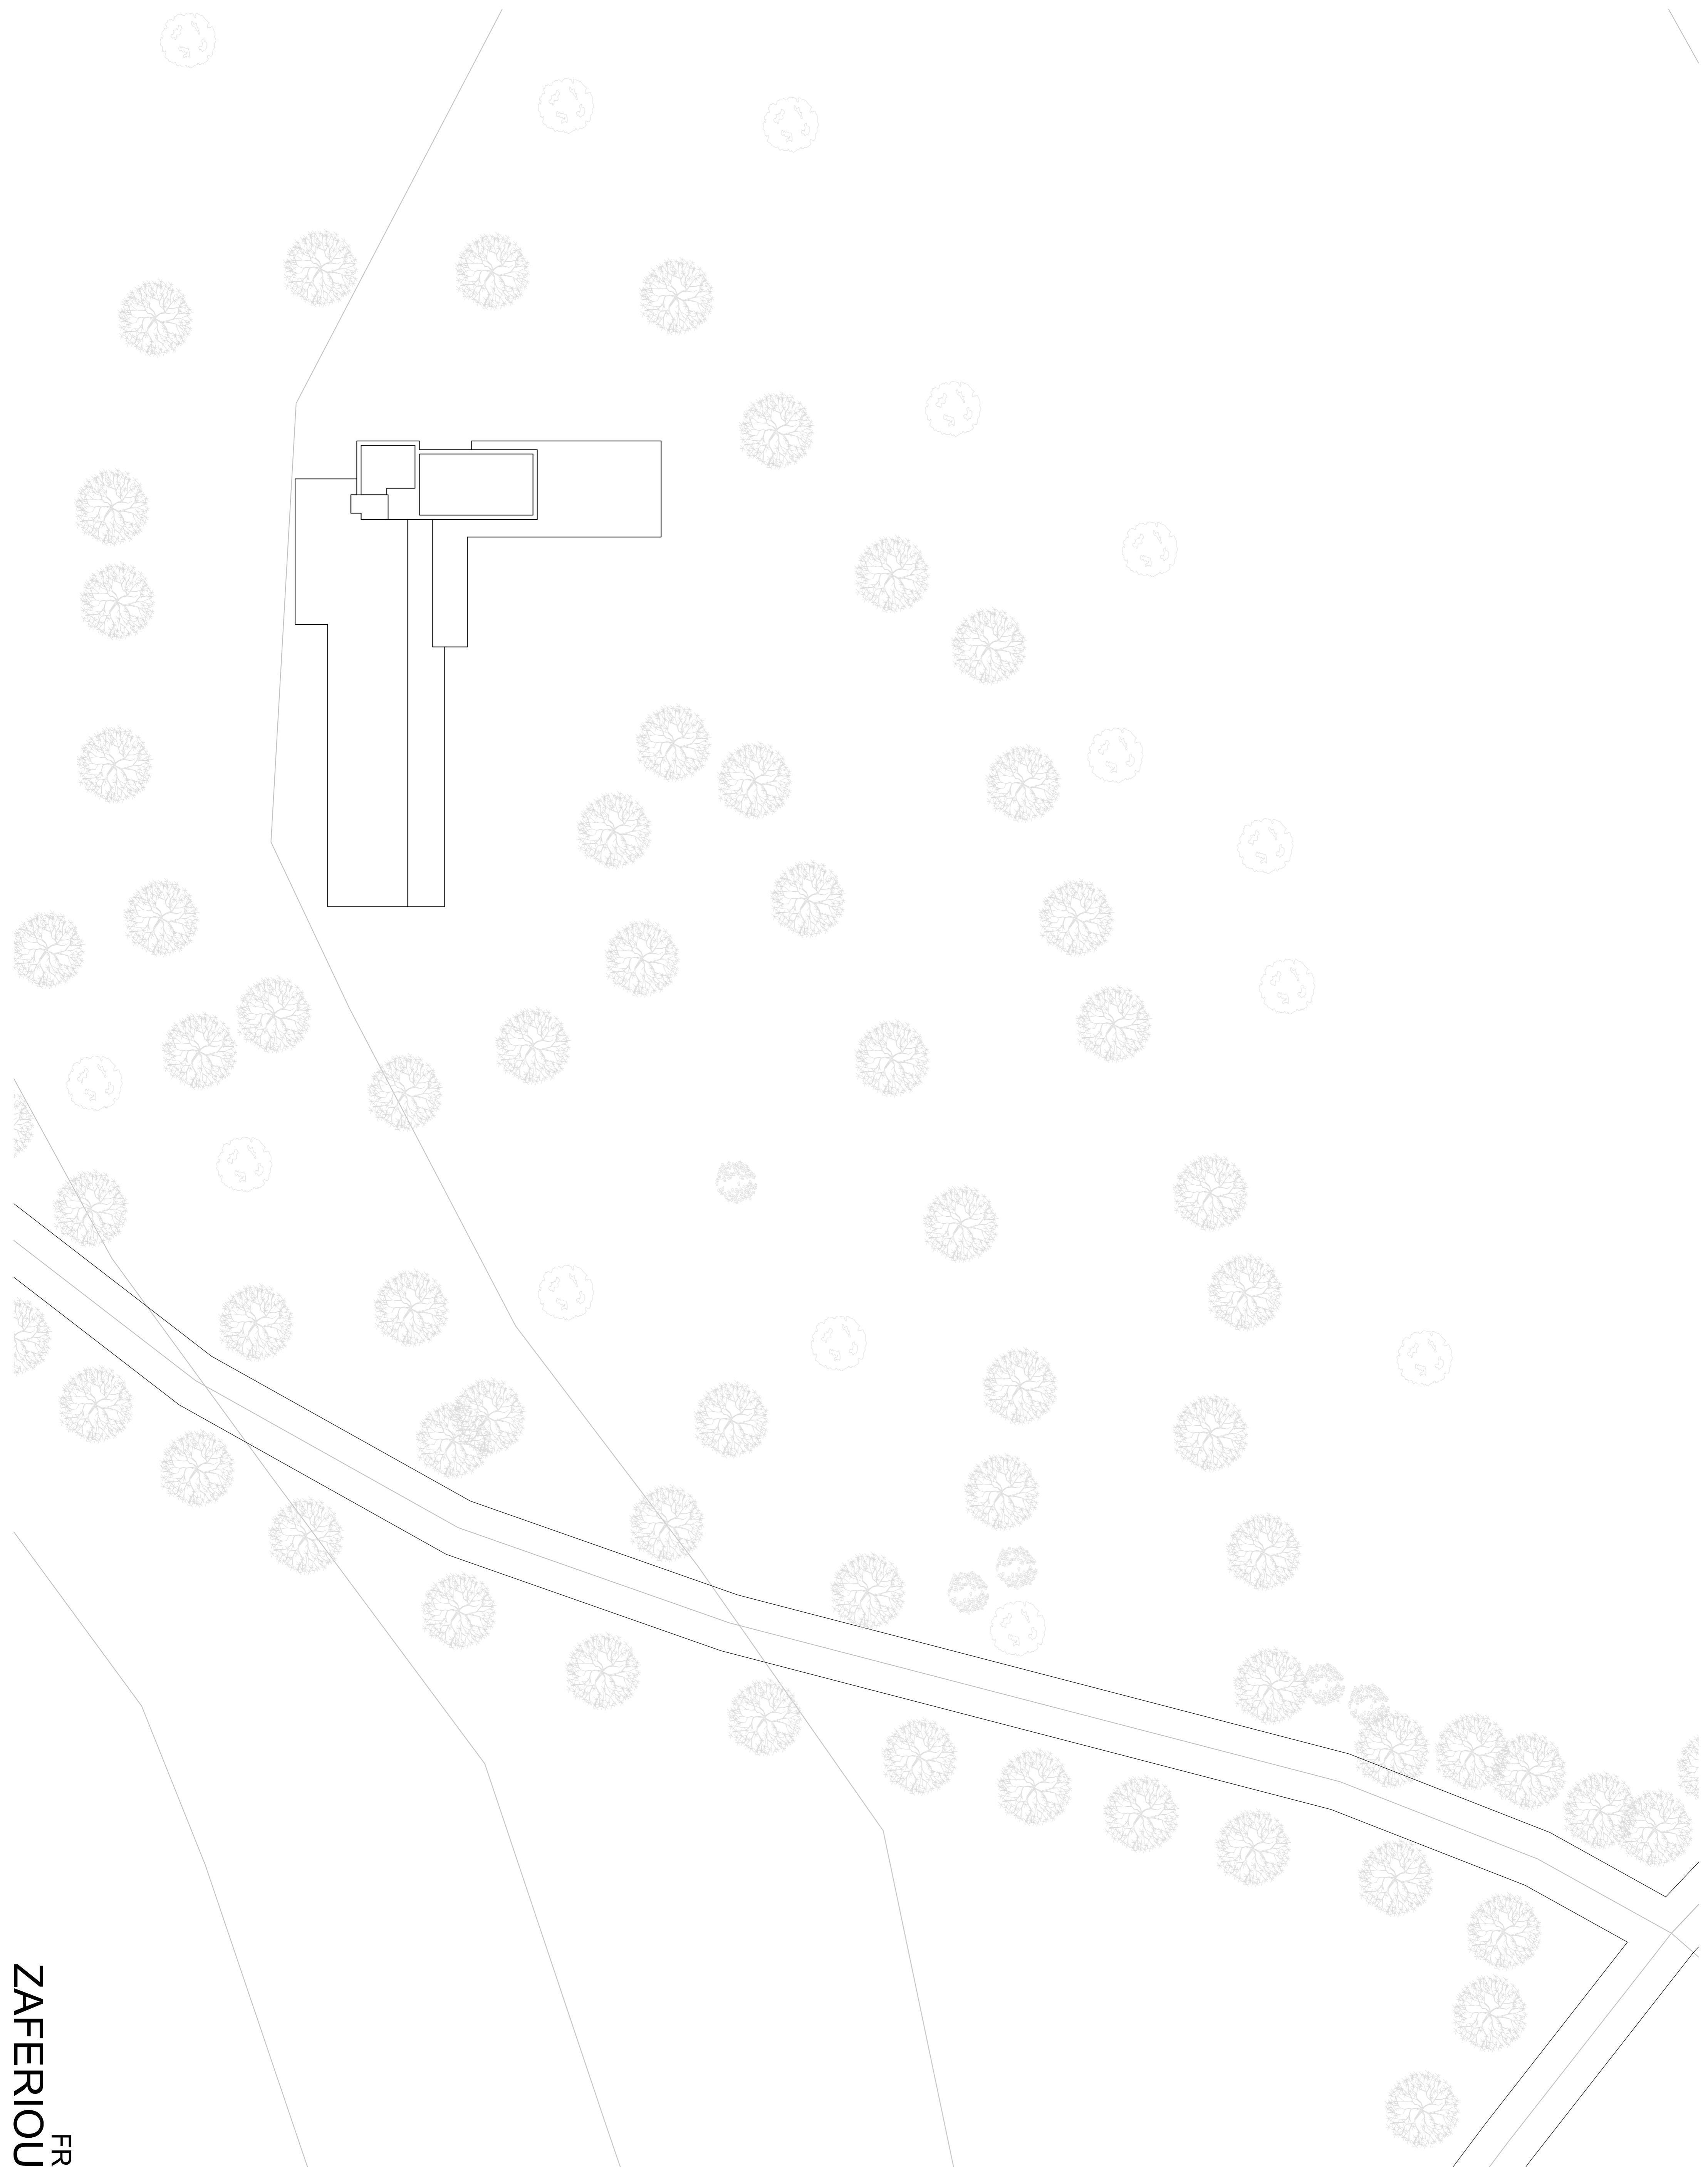

FRANK LLOYD WRIGHT
ZAFERIOU RESIDENCE


UBICACIÓN
PLANO 01
ESCALA
1:200
02 DE 09
MCMA
GUILLERMO
LAMARCA

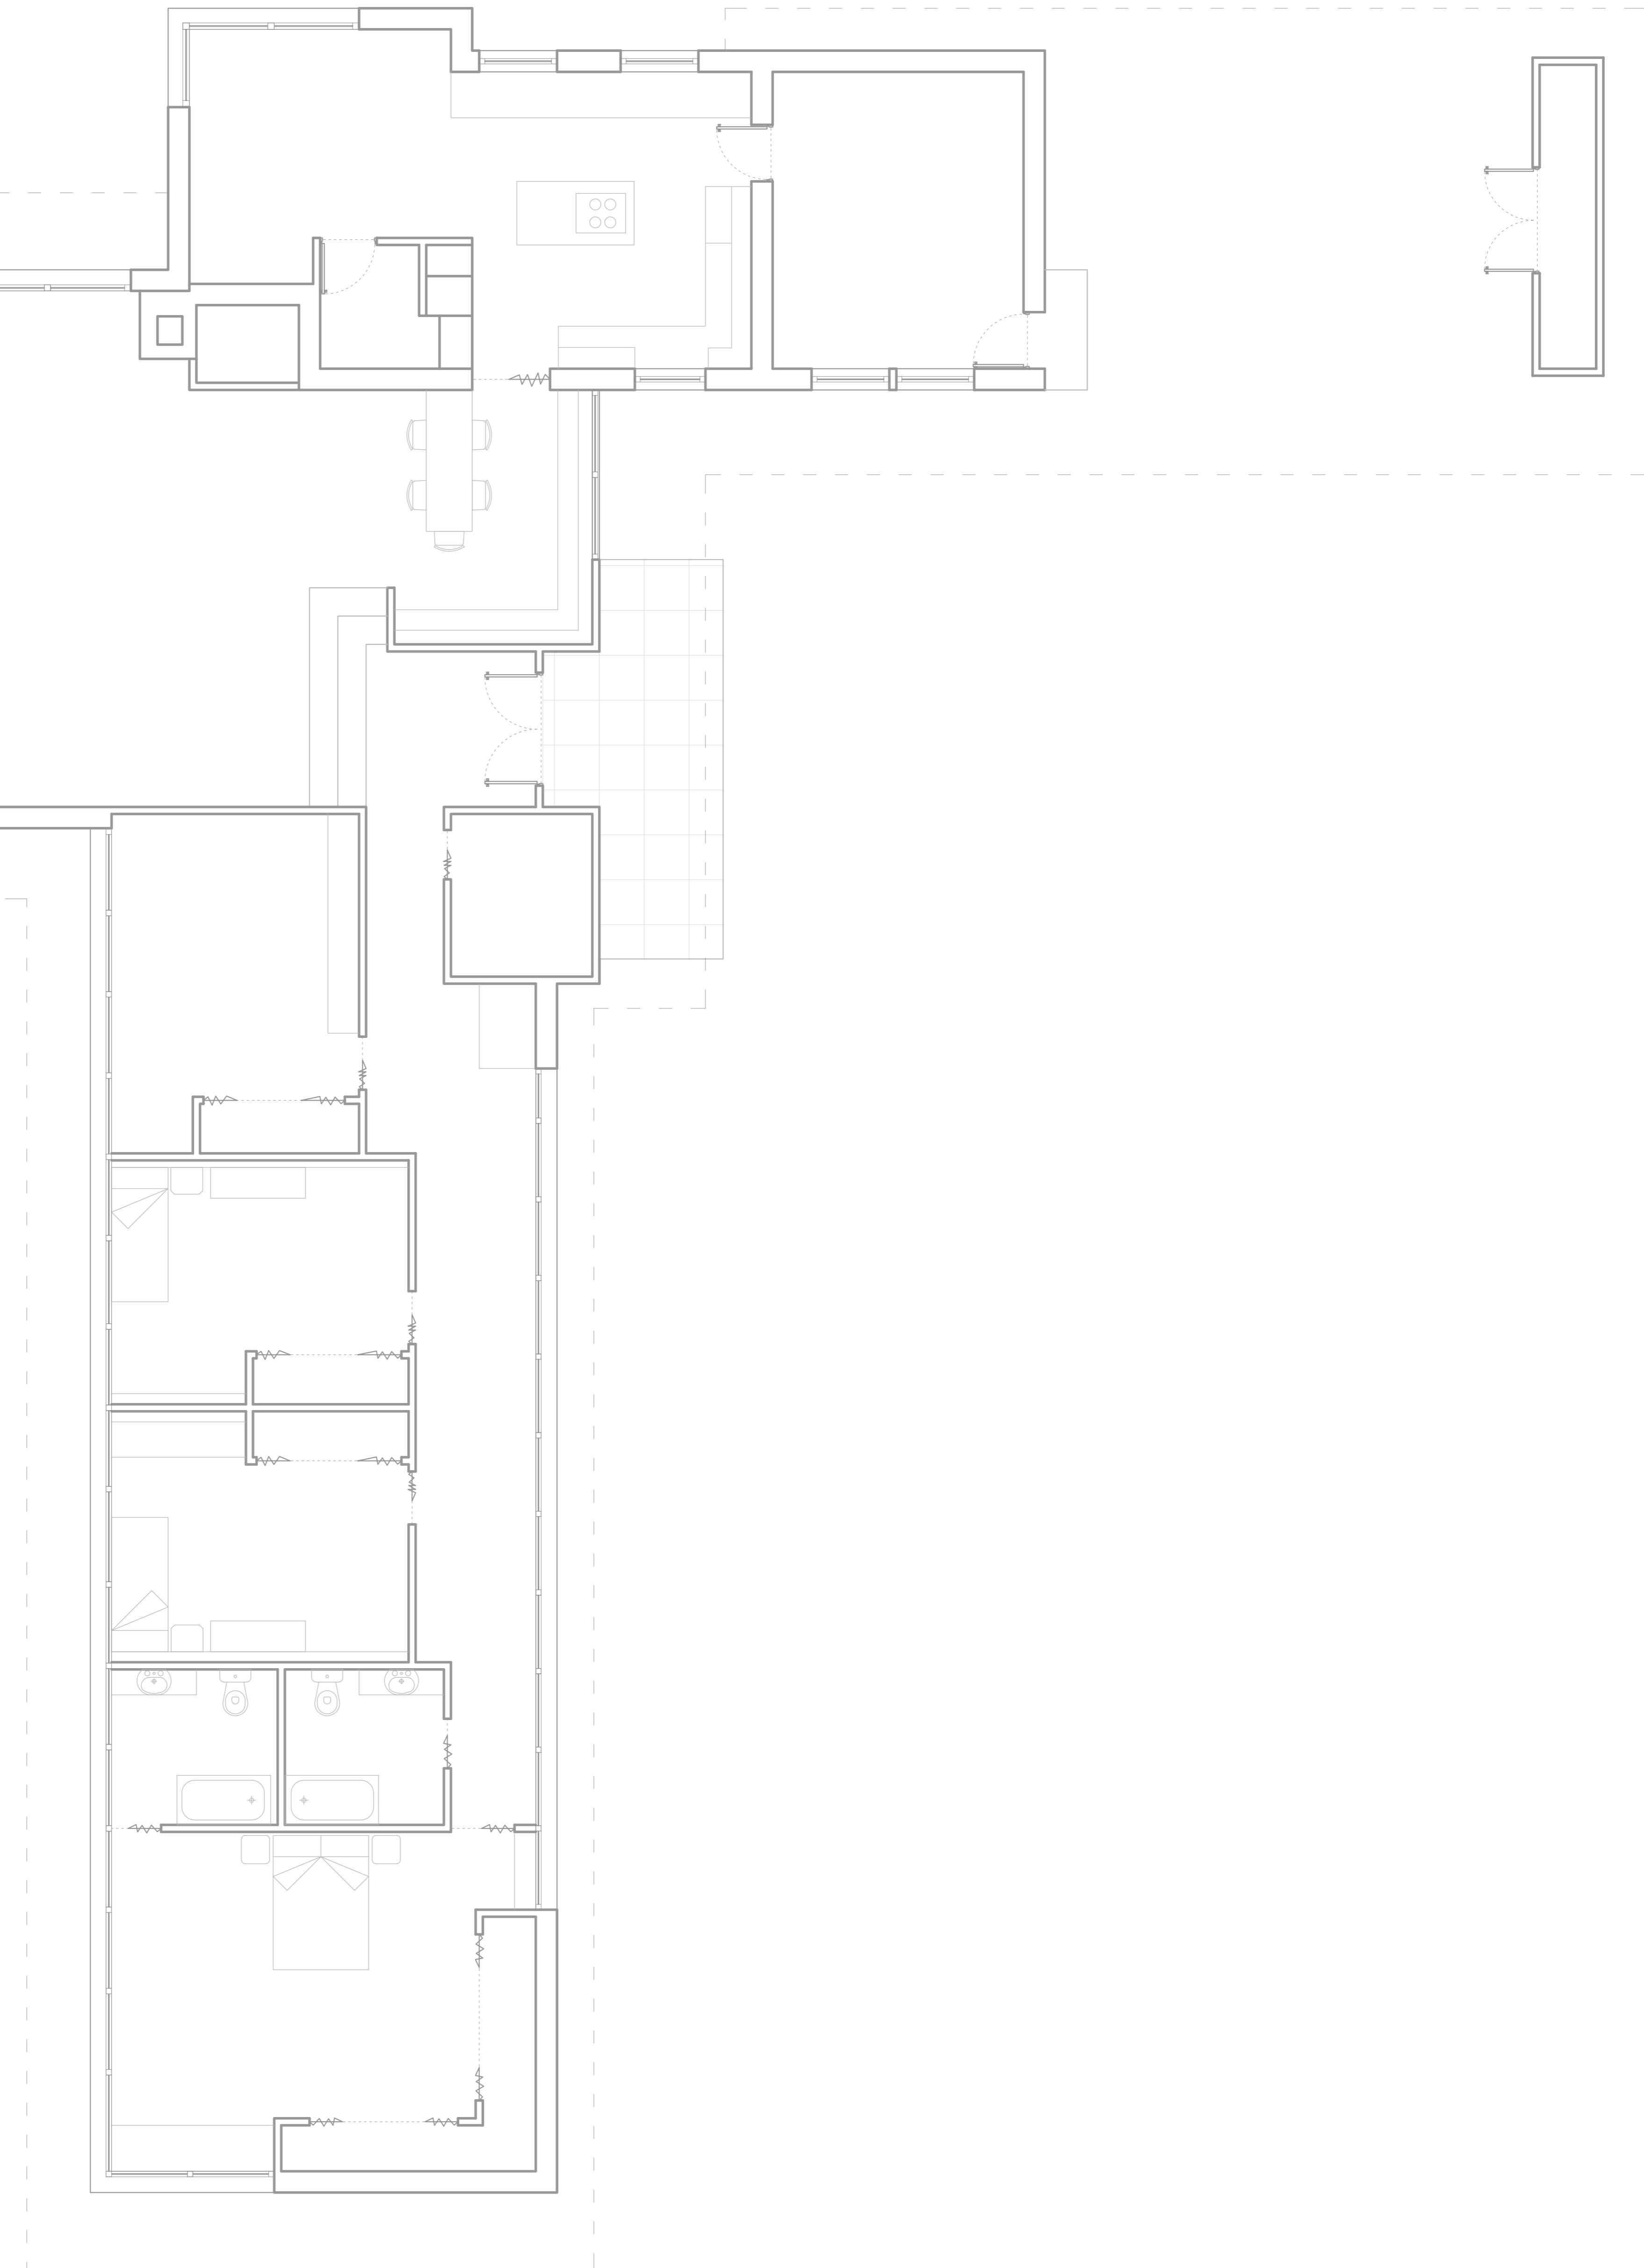


FRANK LLOYD WRIGHT
ZAFERIOU RESIDENCE

PLANTAS
PLANO
Nº PLANO
PLANO 01
ESCALA
1:50
HOJA
03 DE 09

GUILLERMO
LAMARCA

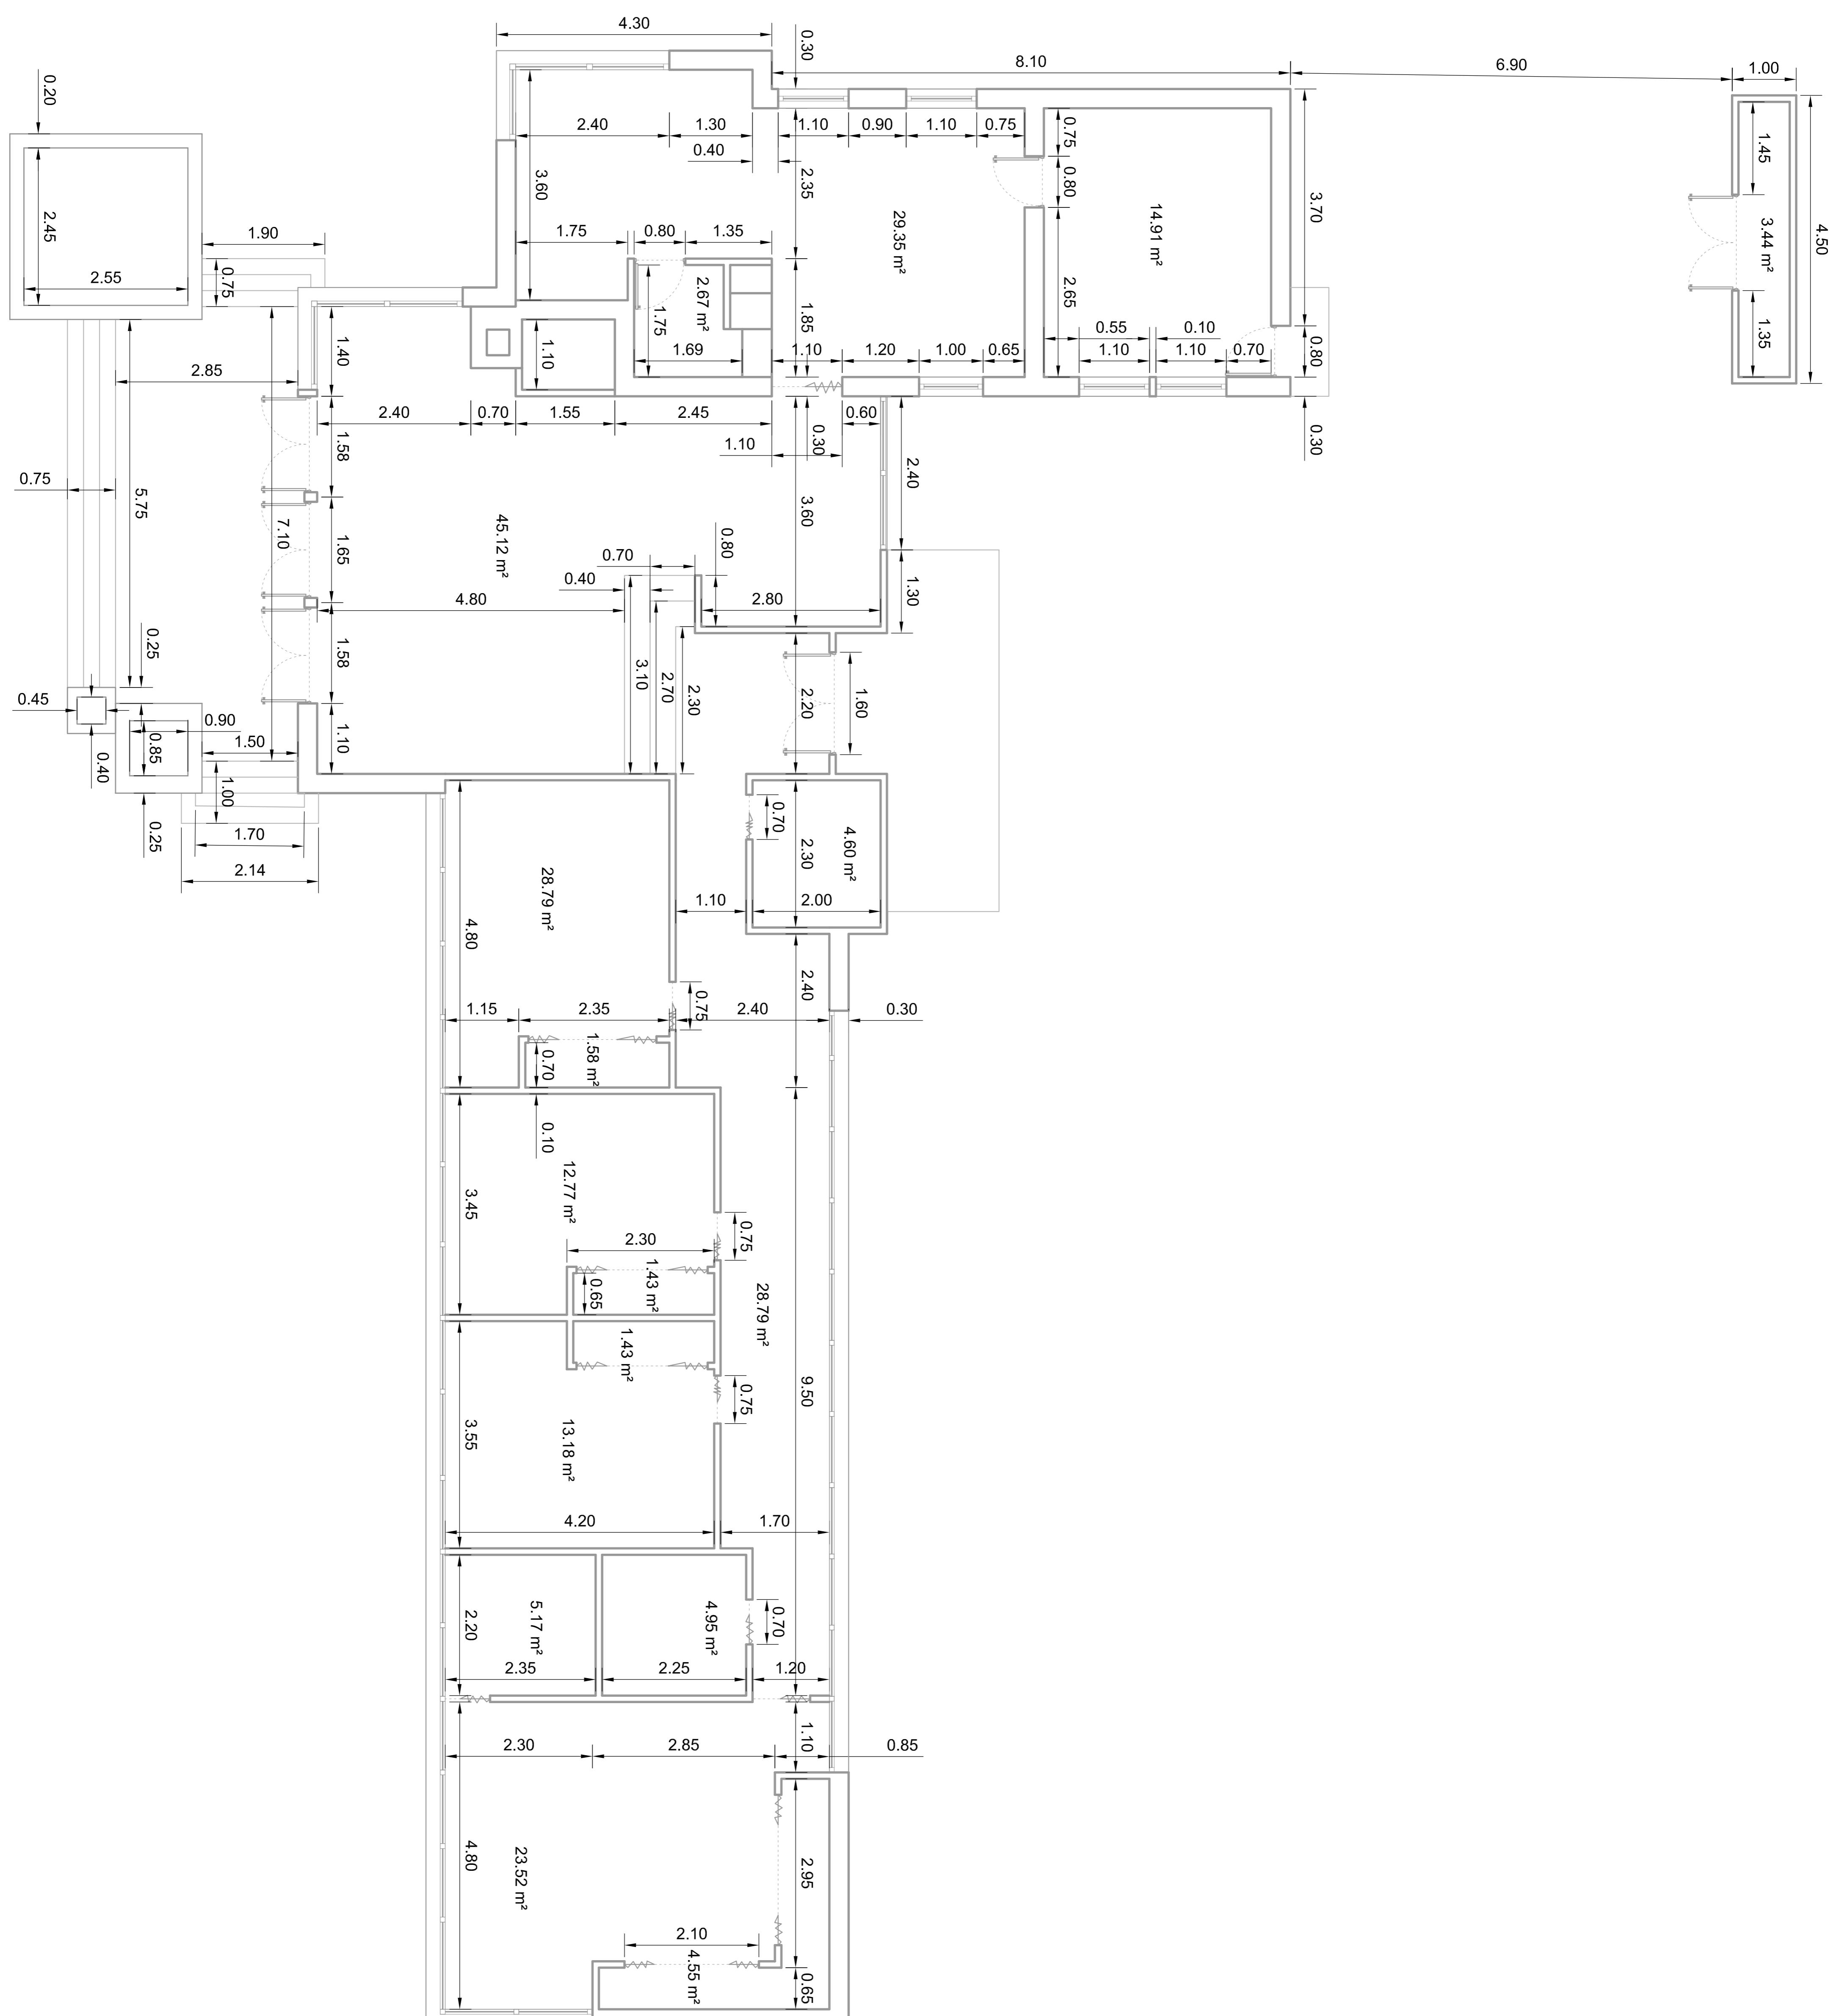


 

FRANK LLOYD WRIGHT
ZAFERIOU RESIDENCE



+

CUBIERTA
Nº PIANO
PIANO 01
ESCALA
1:50
05 DE 09
GUILLEM
LAMARCA

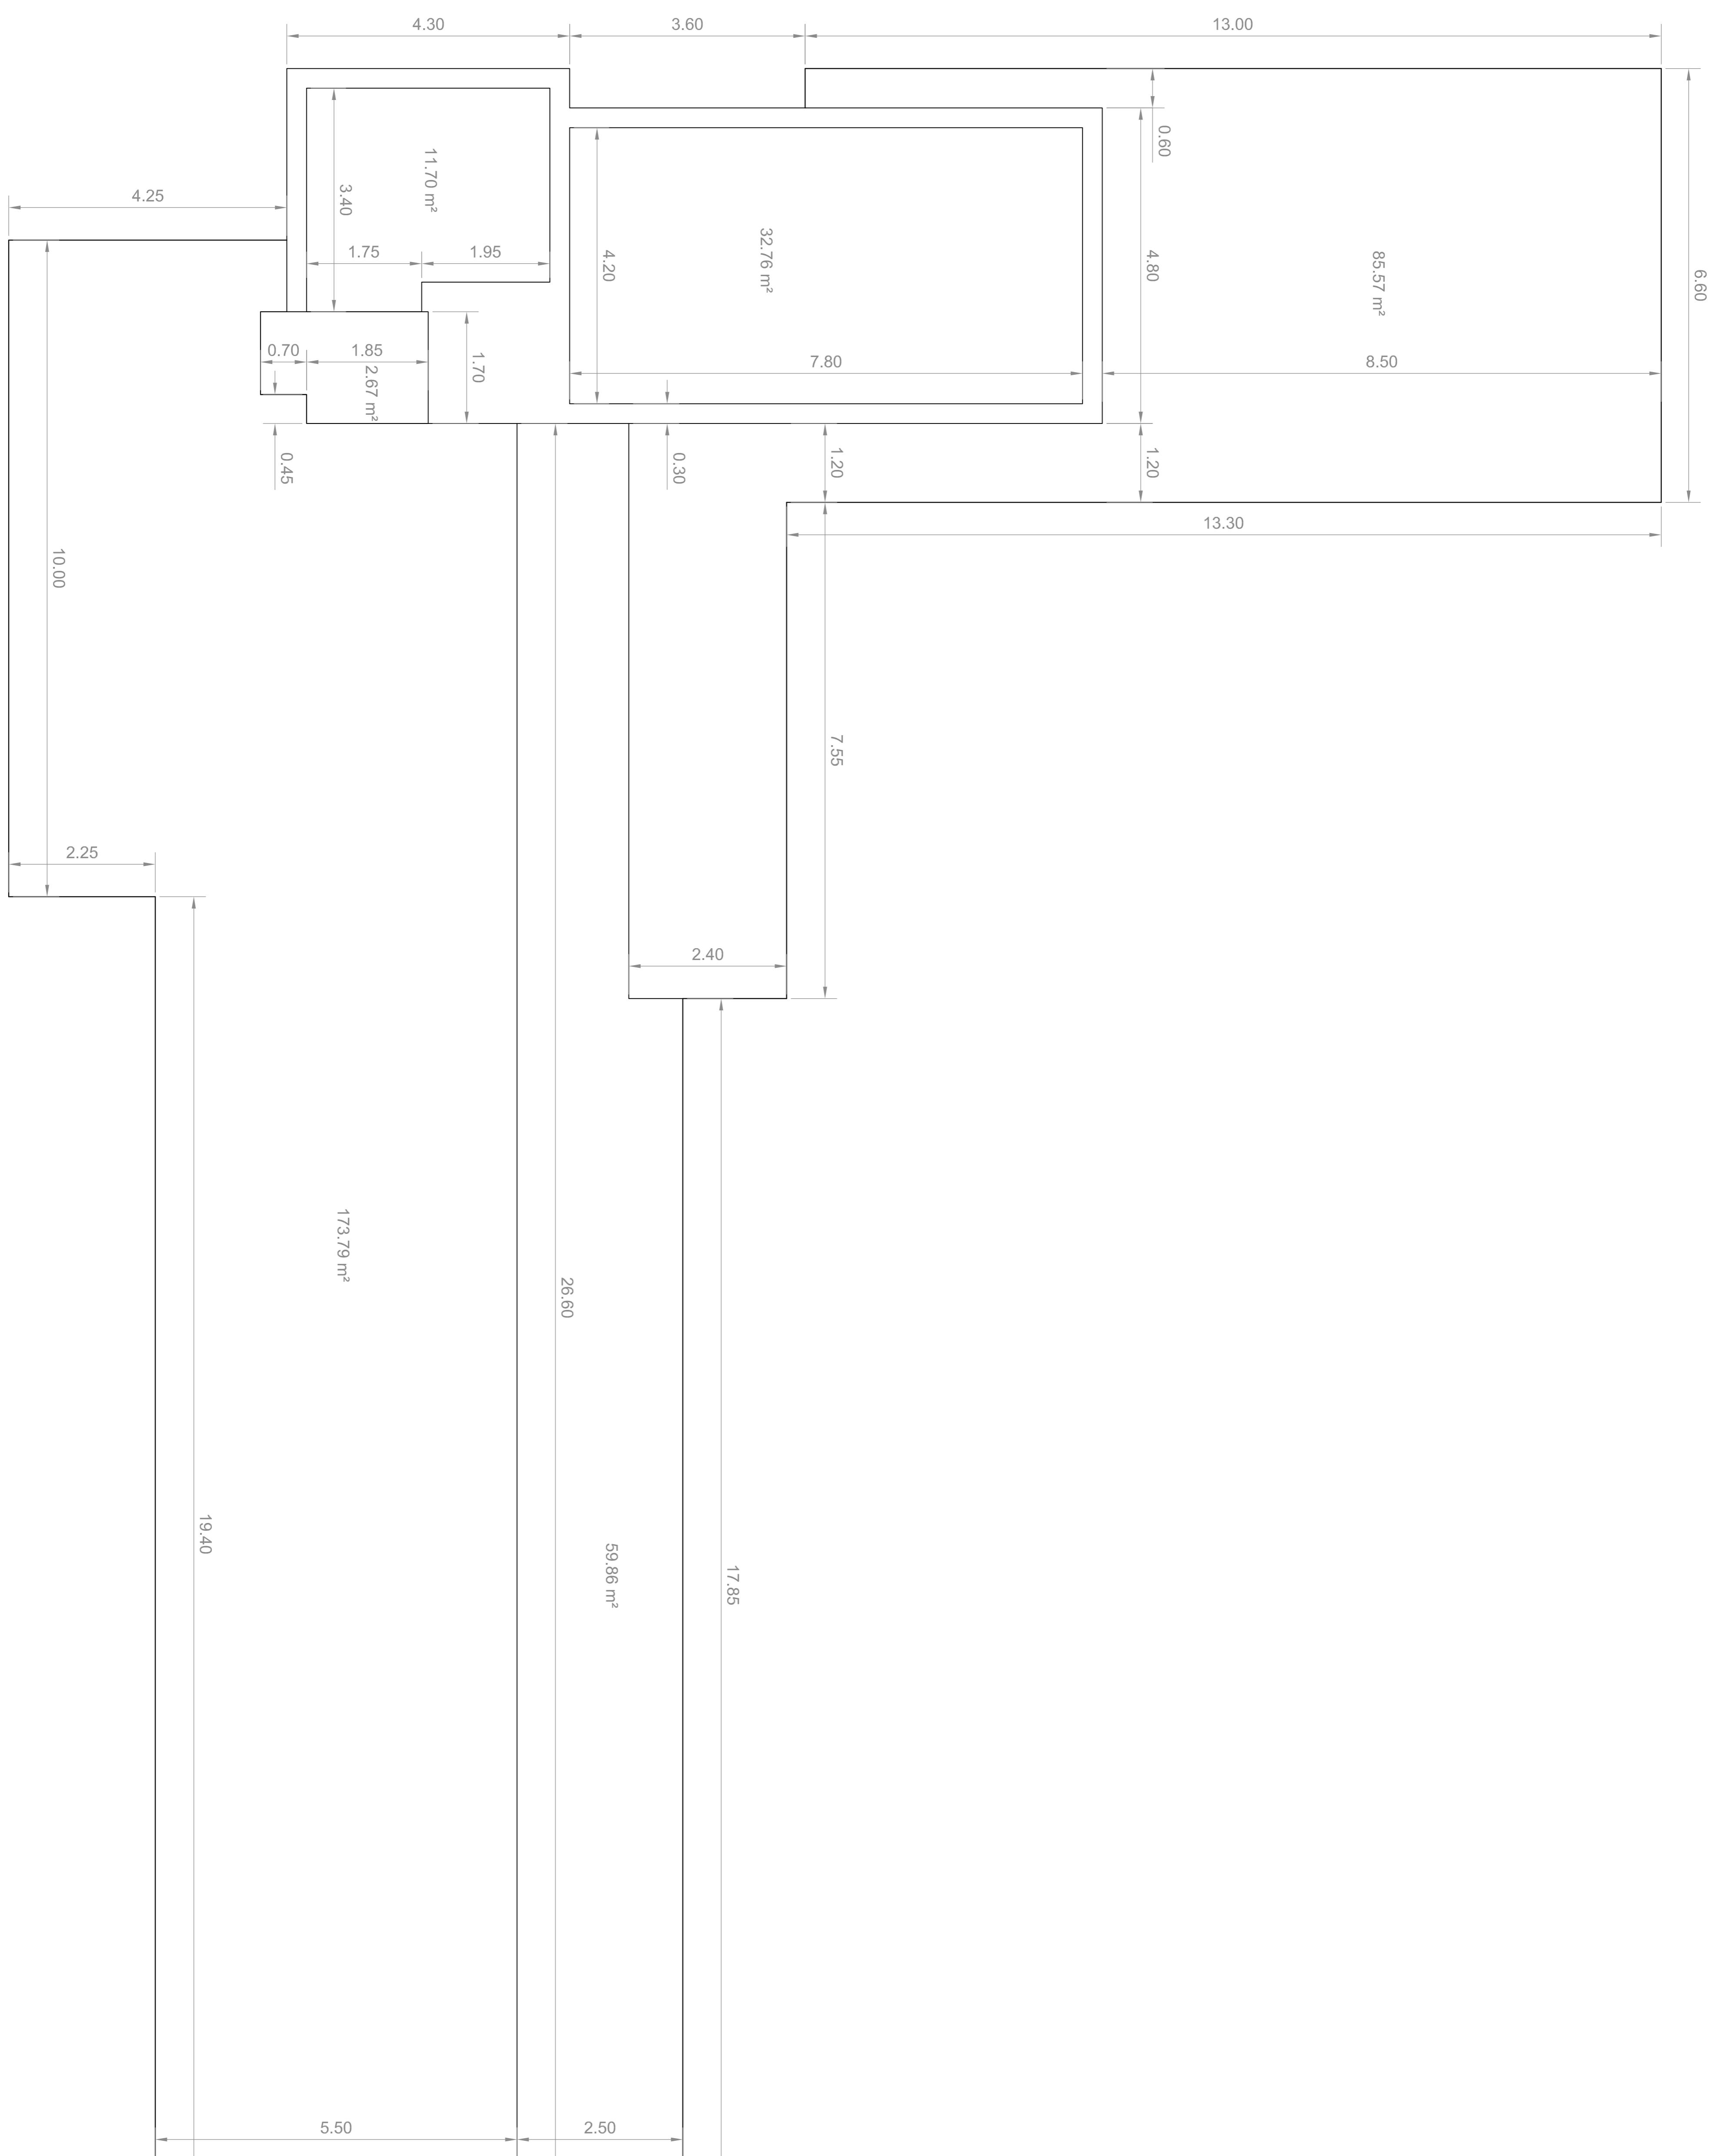

FRANK LLOYD WRIGHT ZAFERIOU RESIDENCE

CUBIERTA
Nº PLAN 00
PLANO
ESCALA 1:50
06 DE 00
HO
GUILLERMO
LAMARCA

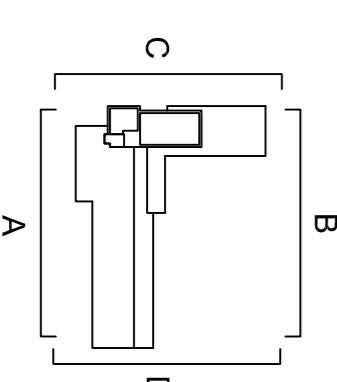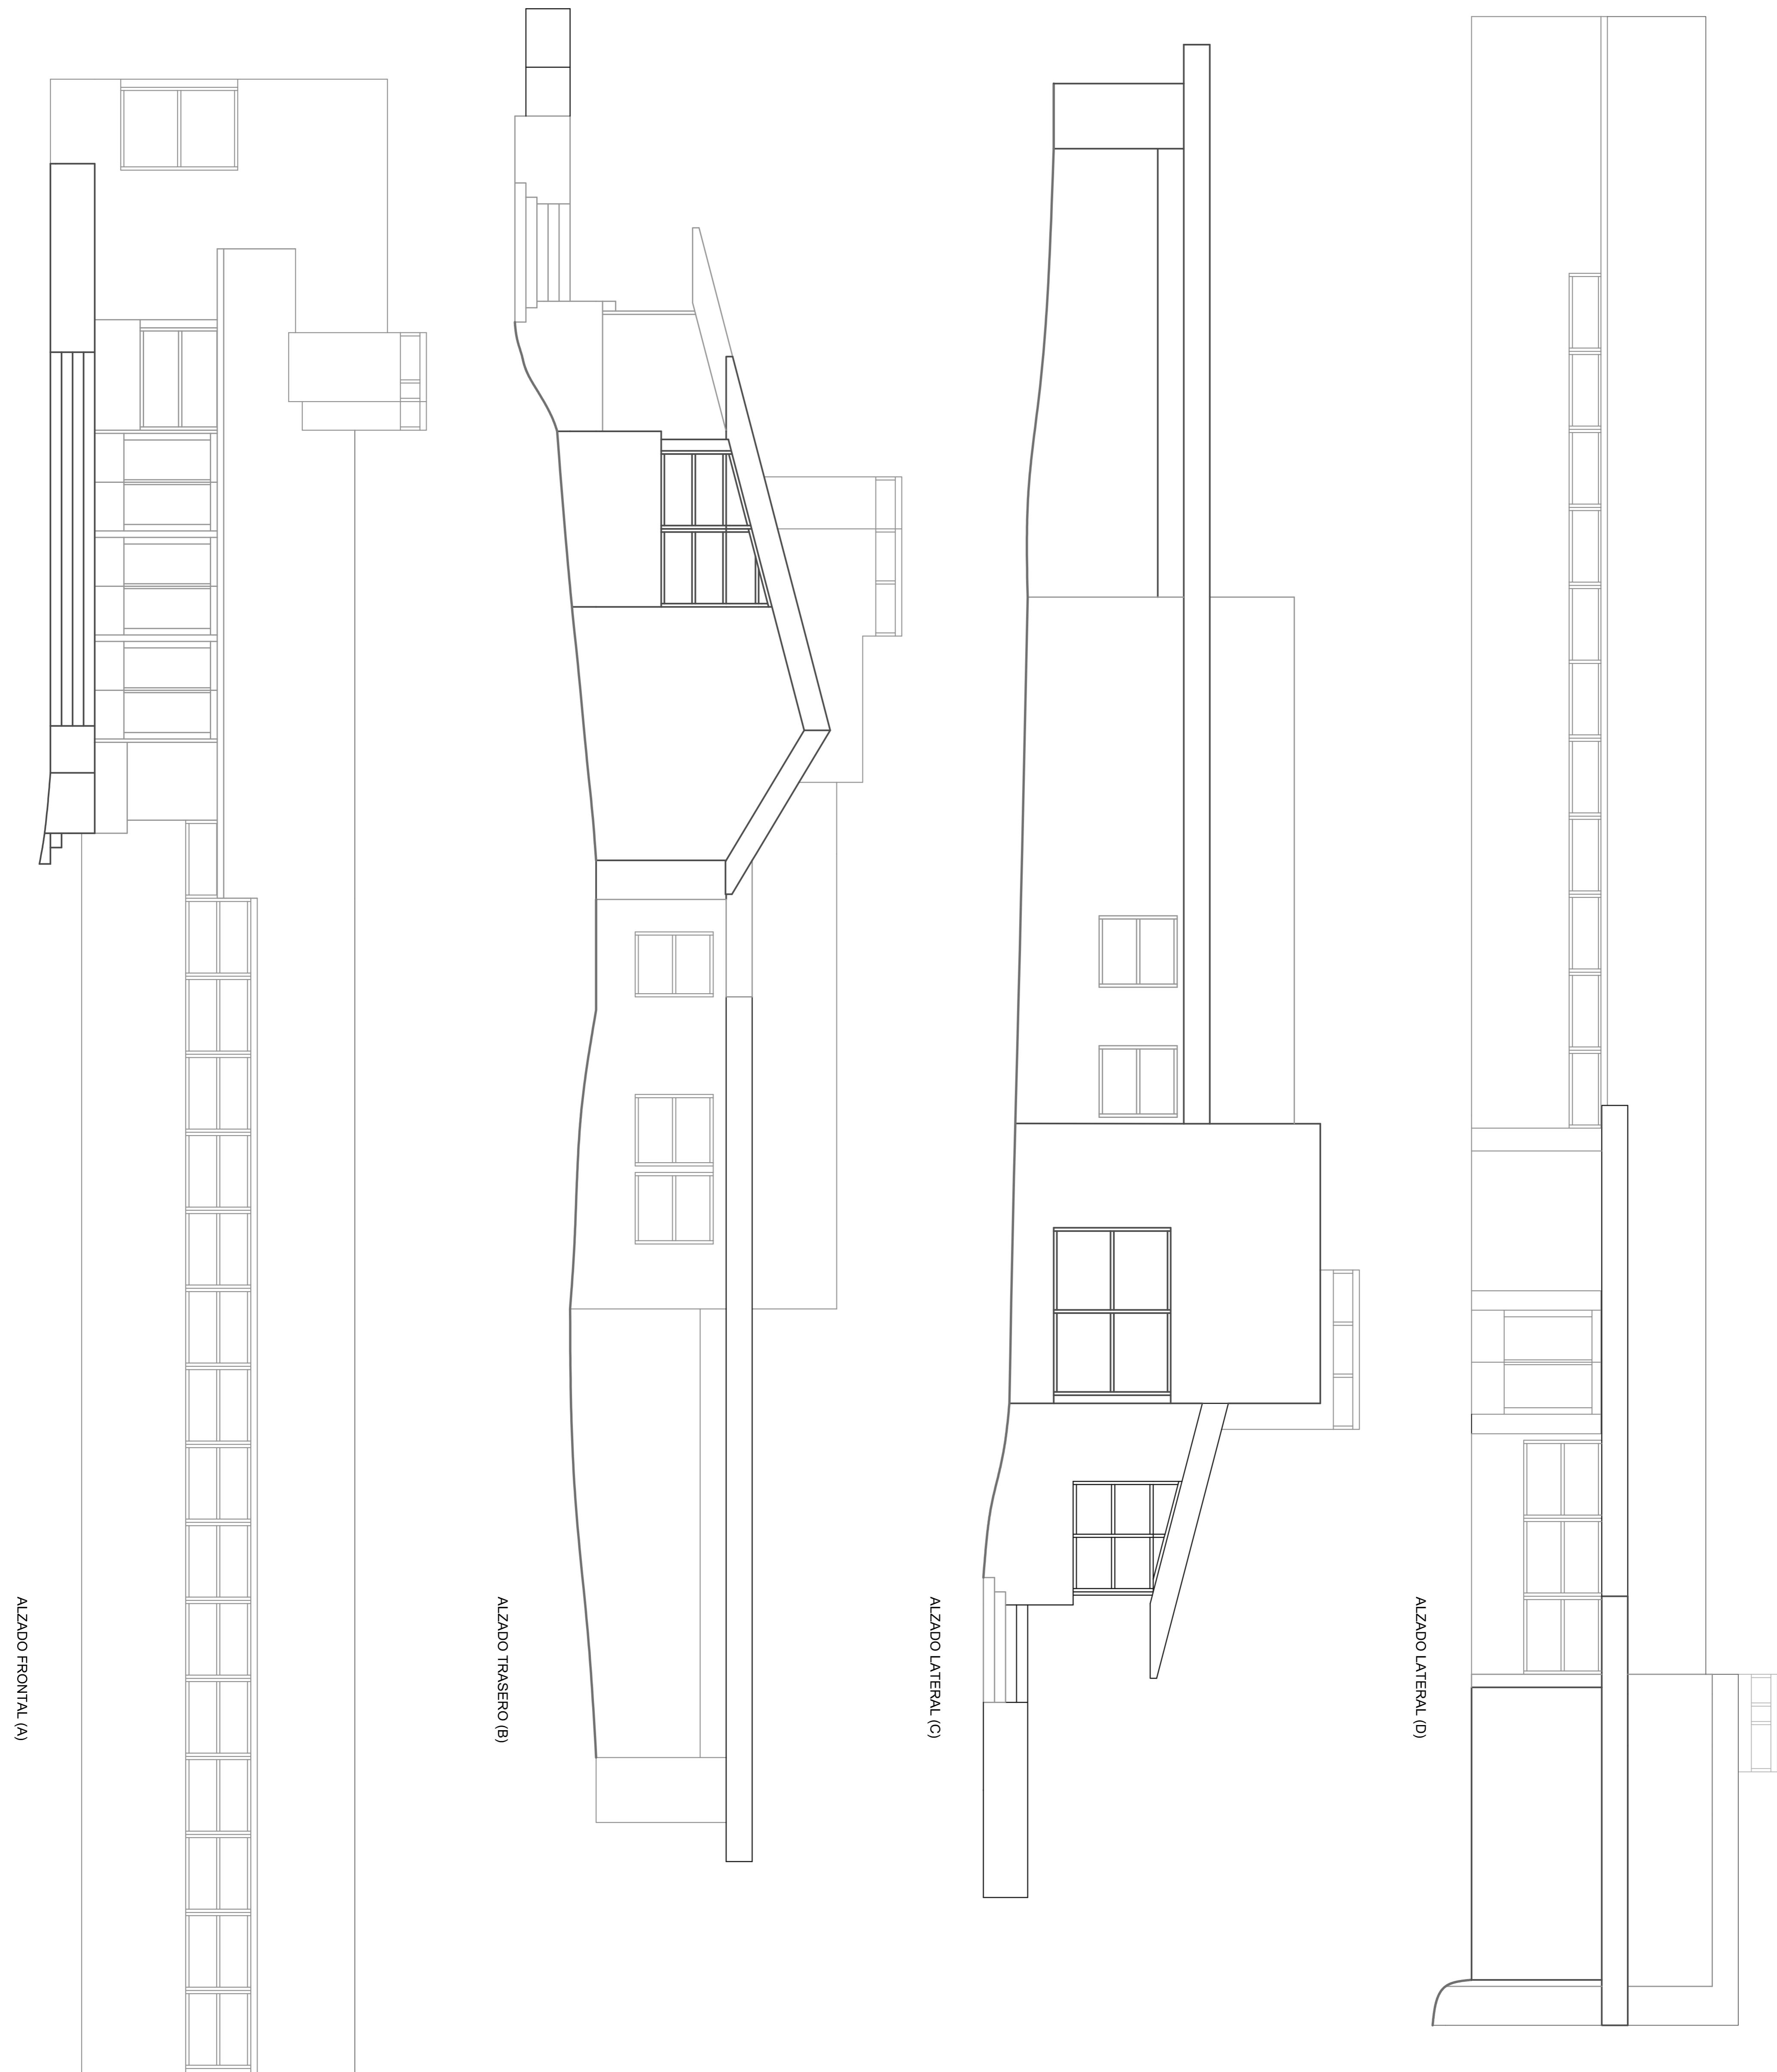


ZAFERIOU RESIDENCE
FRANK LLOYD WRIGHT


ALZADOS
PLANO 01
ESCALA
1:50
07 DE 09
GUILERMO
LAMARCA

ZAFERIOU RESIDENCE


SECCION (A)

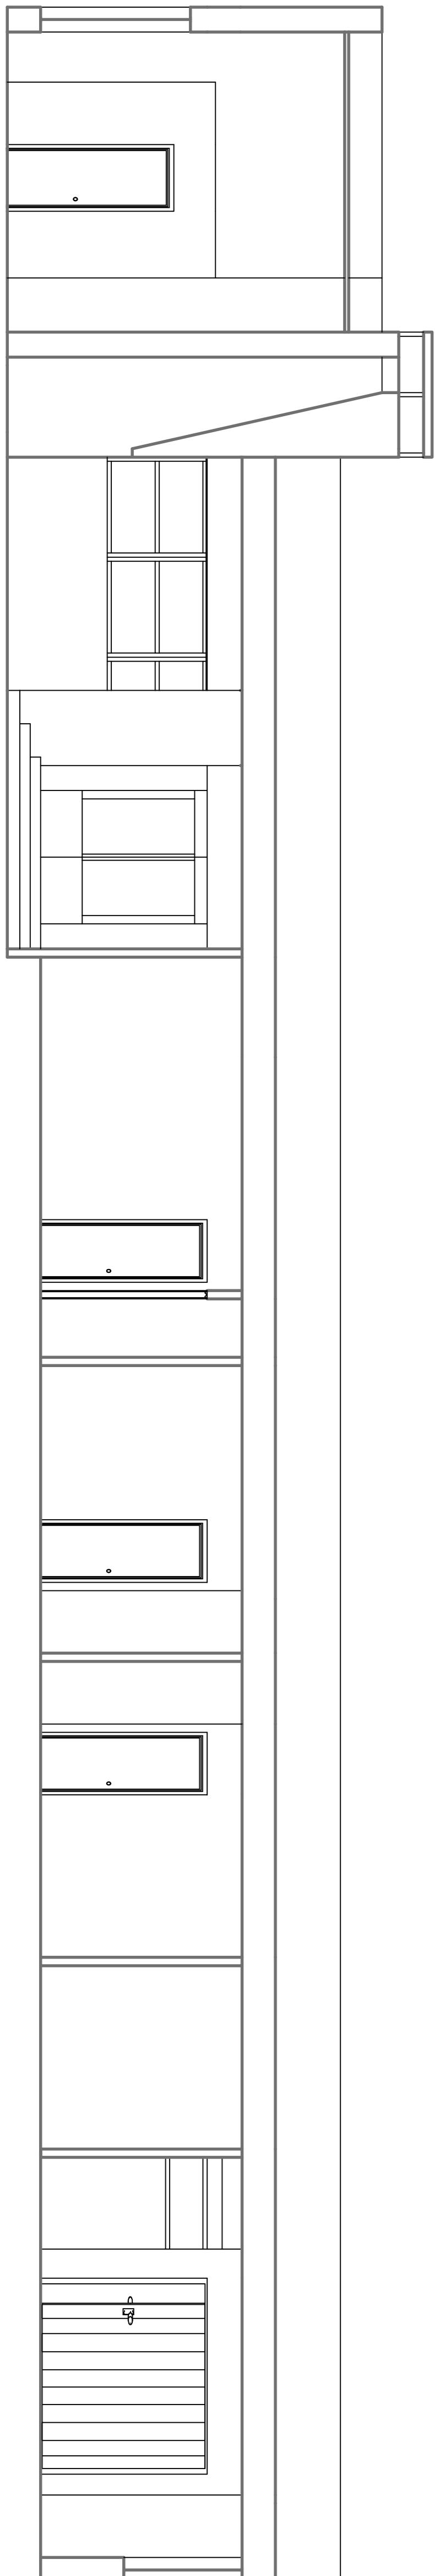


SECCION (B)

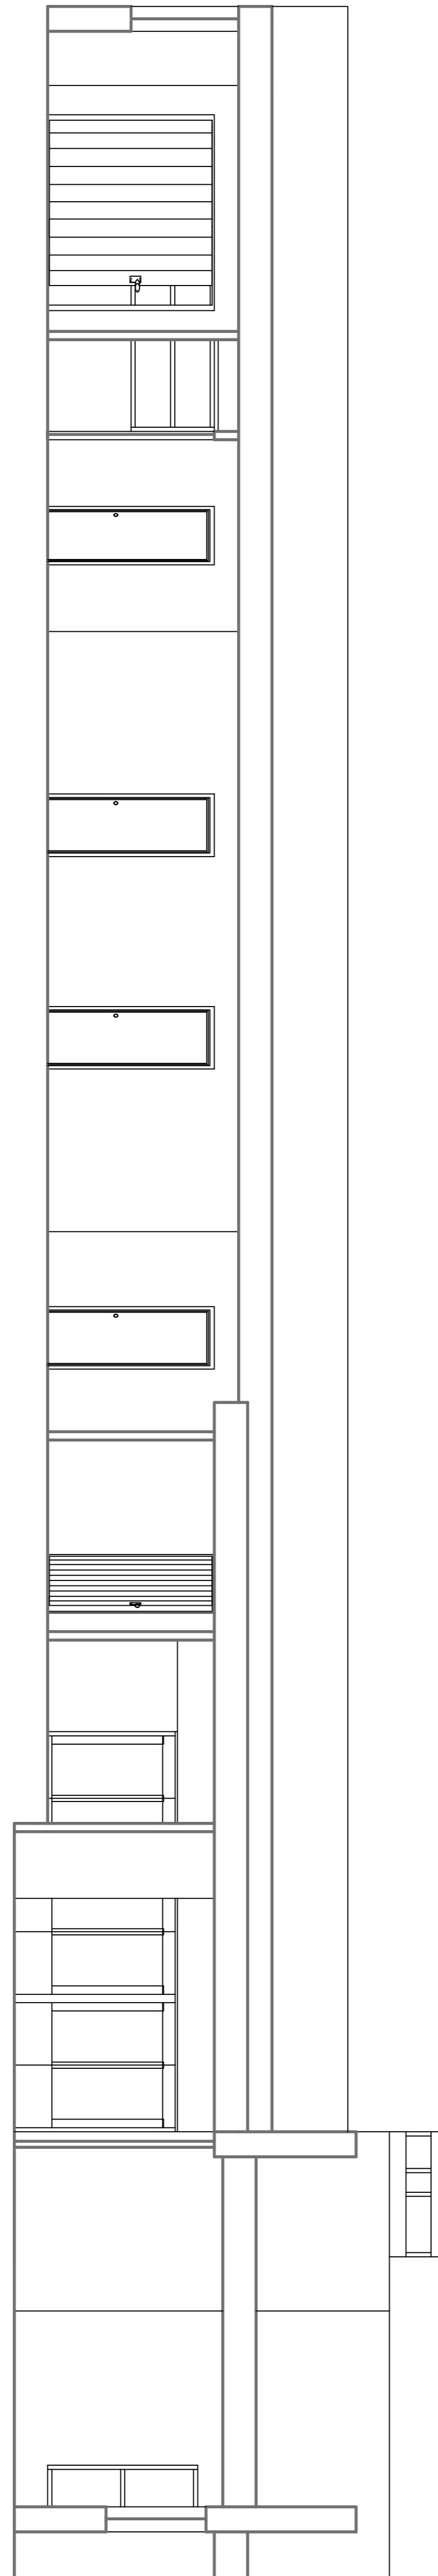

SECCION (C)

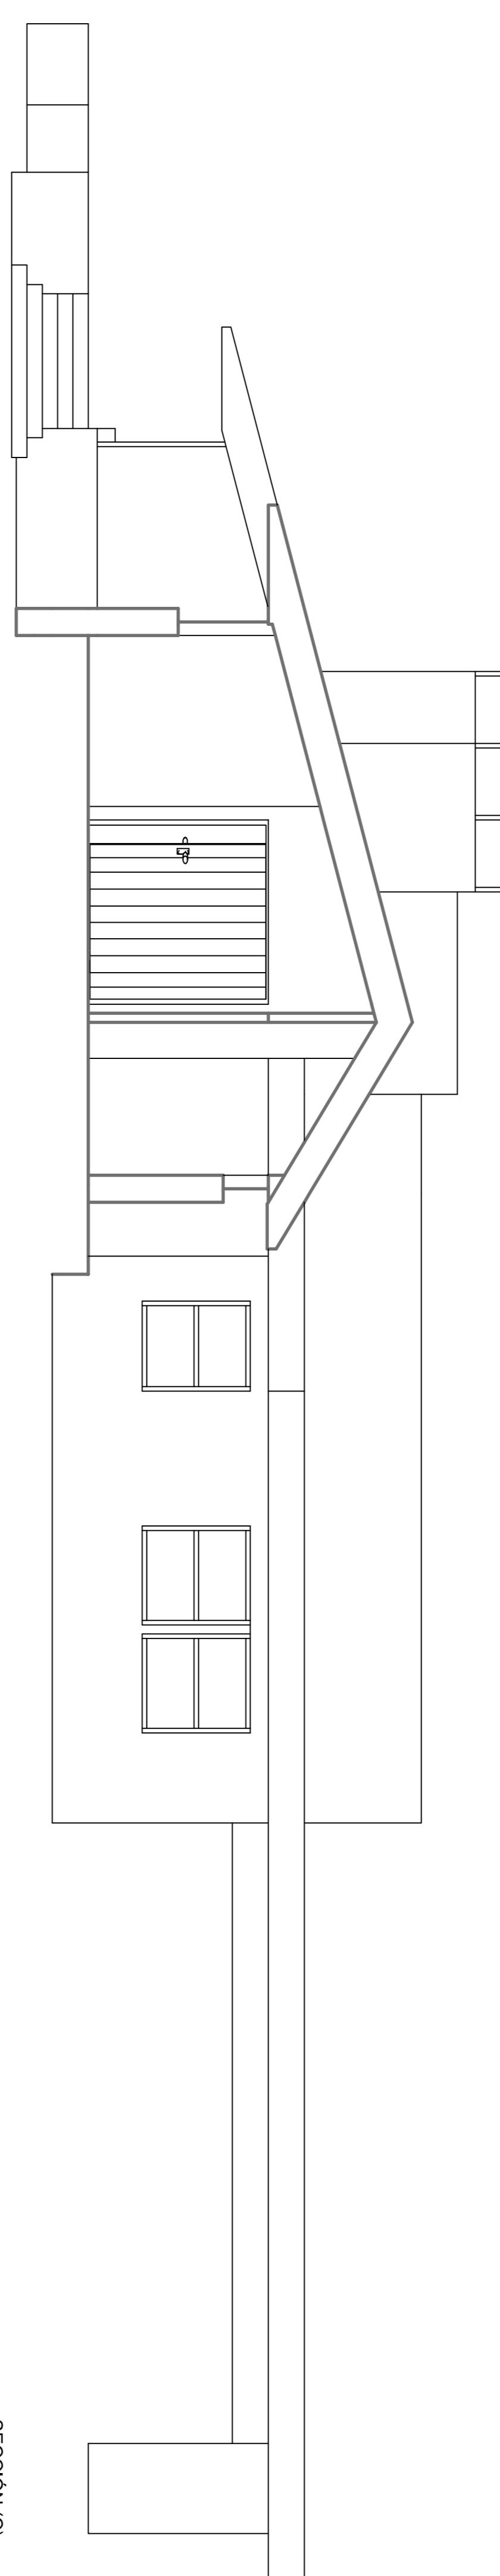

SECCION (D)

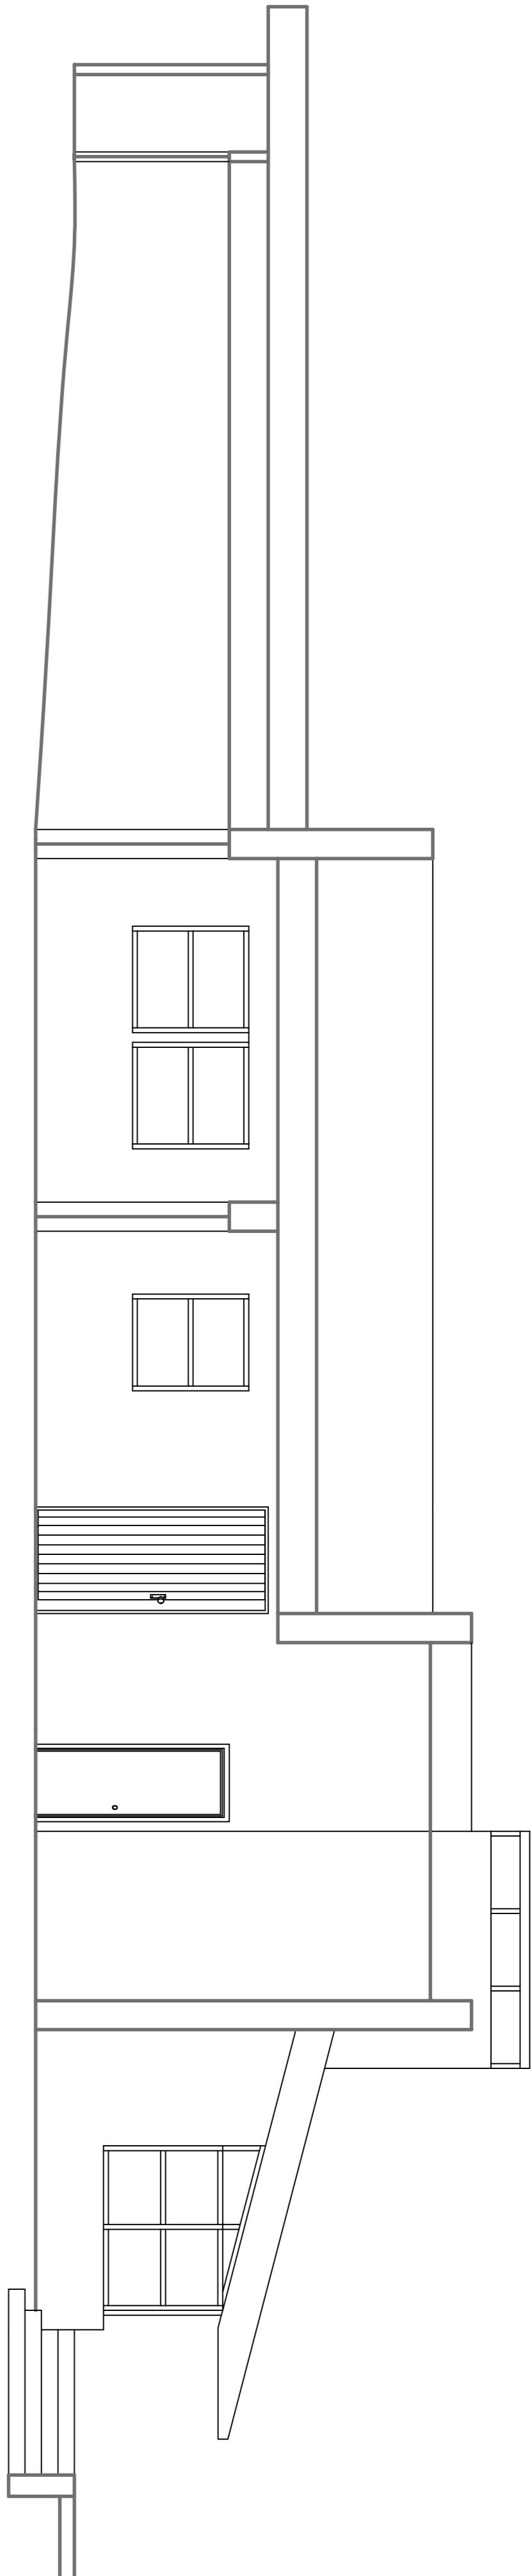

FRANK LLOYD WRIGHT
ZAFERIOU RESIDENCE
SECCIONES
PLANO 01
ESCALA
1:50
08 DE 09
GUILHERMO
LAMARCA

SECCIONES
PLANO 01
ESCALA
1:50
08 DE 09
GUILHERMO
LAMARCA


SECCIONES
PLANO 01
ESCALA
1:50
08 DE 09
GUILHERMO
LAMARCA

FRANK LLOYD WRIGHT ZAFERIOU RESIDENCE

GUILLERMO
LAMARCA

DETALLES
PLANO
Nº PLANO
PLANO 01
ESCALA
1:20
HOJA
09 DE 09

DETALLE FACHADA

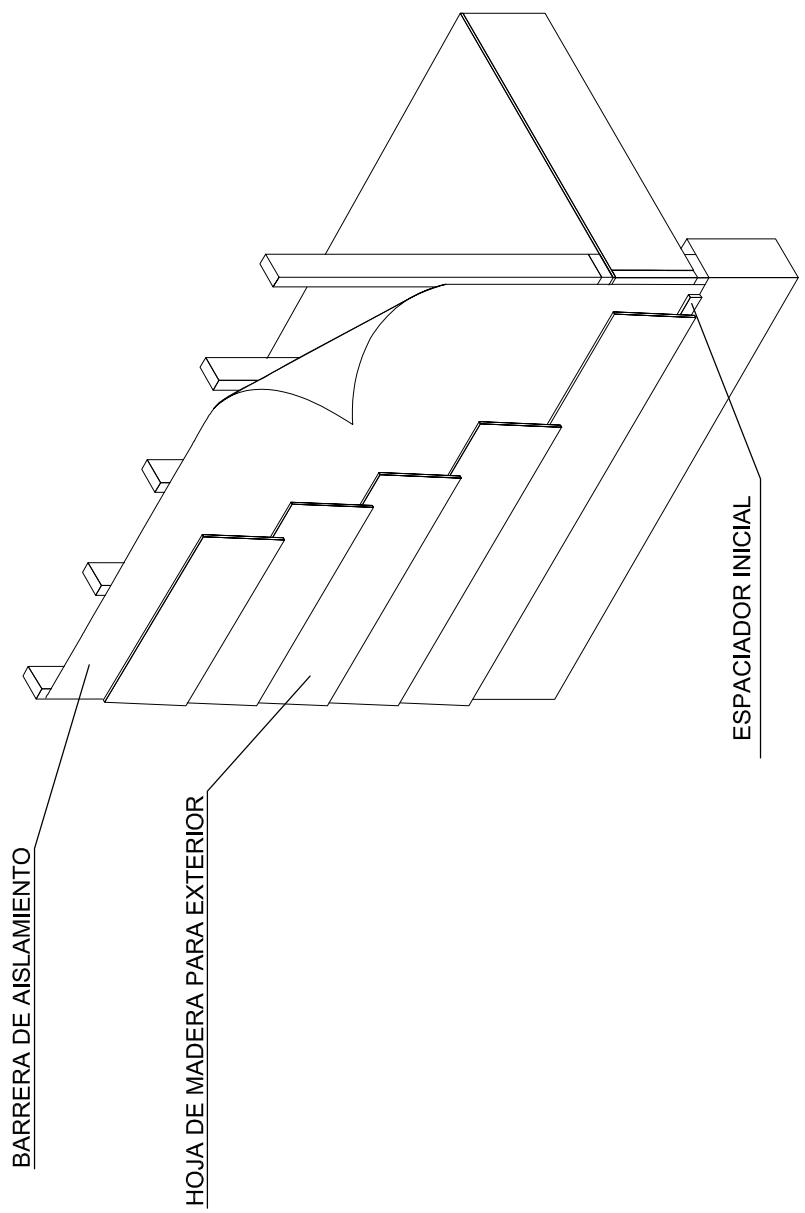

DETALLE TABIQUERÍAS

